

РАДИООЗВУЧИТЕЛНА ИНСТАЛАЦИЯ

TV - инсталация

K+8.70м-IV етаж


K+5.80м-III етаж

K+2.90м-II етаж

K± 0.00м -I етаж

K-2.85 и K-3.70м-партер

K-6.50-сутерен

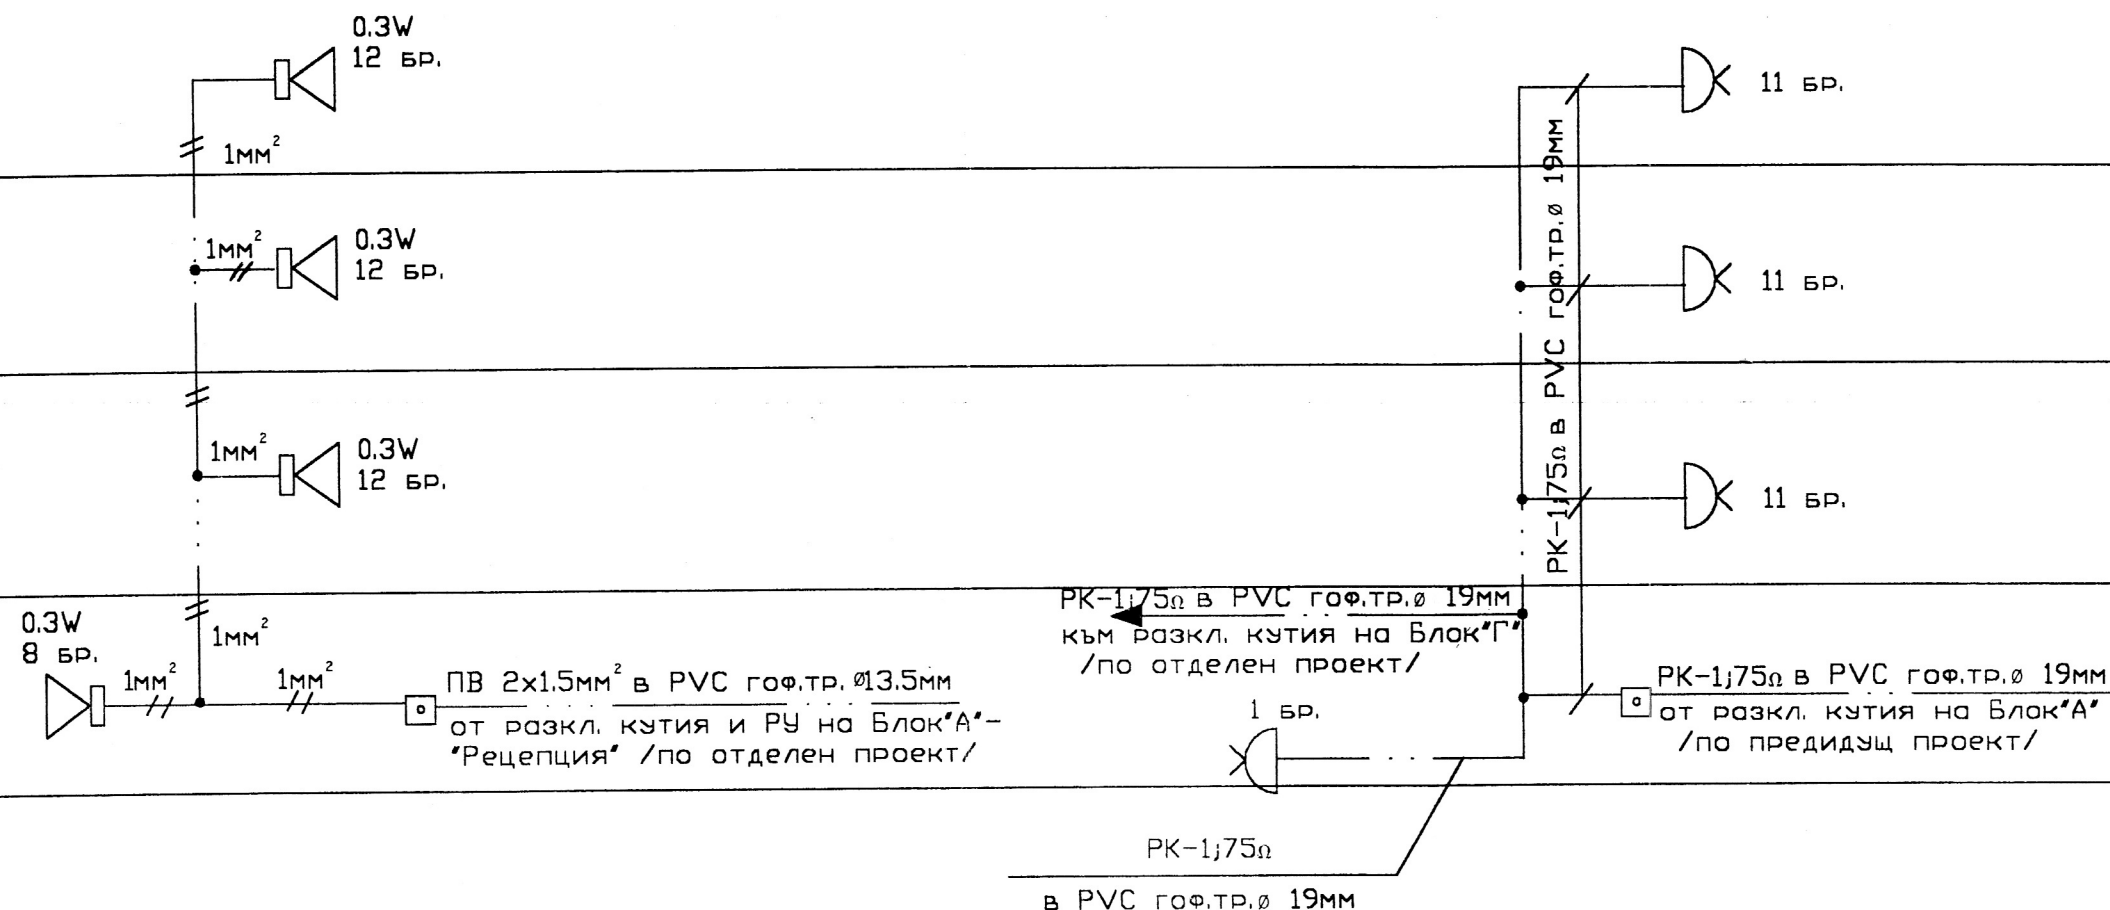

"ГЕОДИЗАЙН" ООД

Инвеститор: "ПРО" ЕАД					Фаза:
Обект: Пристройка, реконструкция и модернизация на почивна станция "Дружба" гр.Баня, кв.37, имот 631					РП
Подобект: БЛОК "В"					Мащаб:
Чертех: Блок схема на ел. захранване					/
Съгласувал инвеститор "ПРО" ЕАД					Част:
Главен проектант арх. Д. Долгерава					Ел.
Проектант К. Загарьова					Дата:
Управител инж. Е. Долгерава					XI.2001
					Чертех:
					E-1/19