




покрив

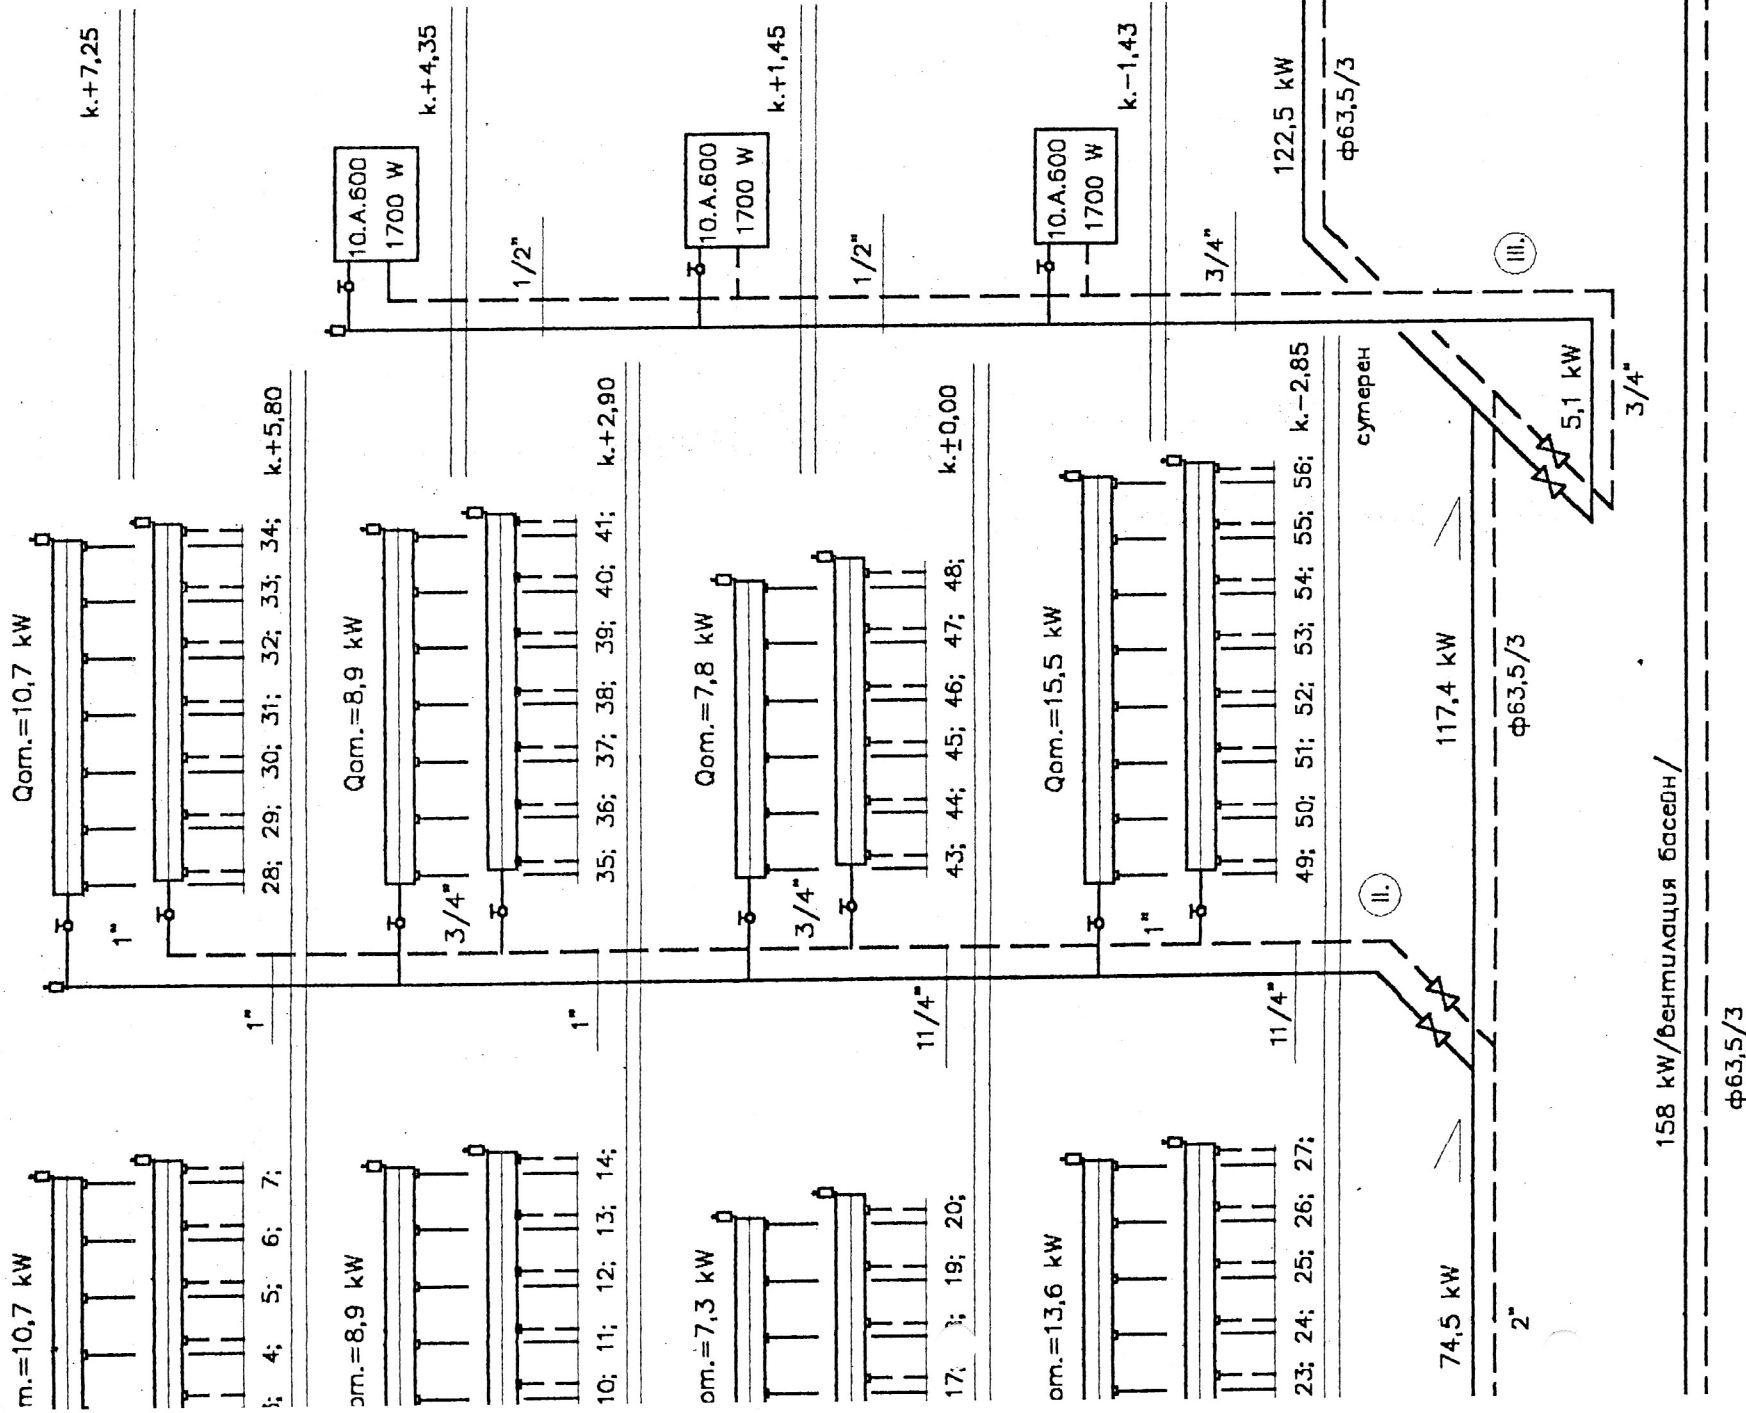

ЗАБЕЛЕЖКИ:

- Всички наклони са 30/100.
- Отоплителните тела са:
 - алуминиеви радиатори "GLOBAL-MIX"
- Разширението на водата се поема от затворен разширителен съд 200 л
- Q_{от.инсталация} = 123 kW
 - Q_{от.с-я басейн} = 158 kW
 - Q_{от.с-я партер б.л.в.} = 35 kW
 - Q_{б.л.в.} = 230 kW
 - Q_{котел} = 550 kW
- Н макс отопл-я = 1900 мм в.ст., шр. 15/60 Г/
- Инсталацията е оразмерена за параметри на топлоносителя 80/60 оС
- Данните за радиаторите и тръбите са на разпределенията.
- Окончателният напор на помпите ще се уточни след доставка на съоръженията

N	СЪОРЪЖЕНИЕ	бр.	кв
1	Цирк. помпа 0,4 л/с., м в.ст	1	0,2
2	Цирк. помпа 1,9 л/с., м в.ст	1	0,2
3	Цирк. помпа 1,5 л/с., 2,2 м в.ст	1	0,2

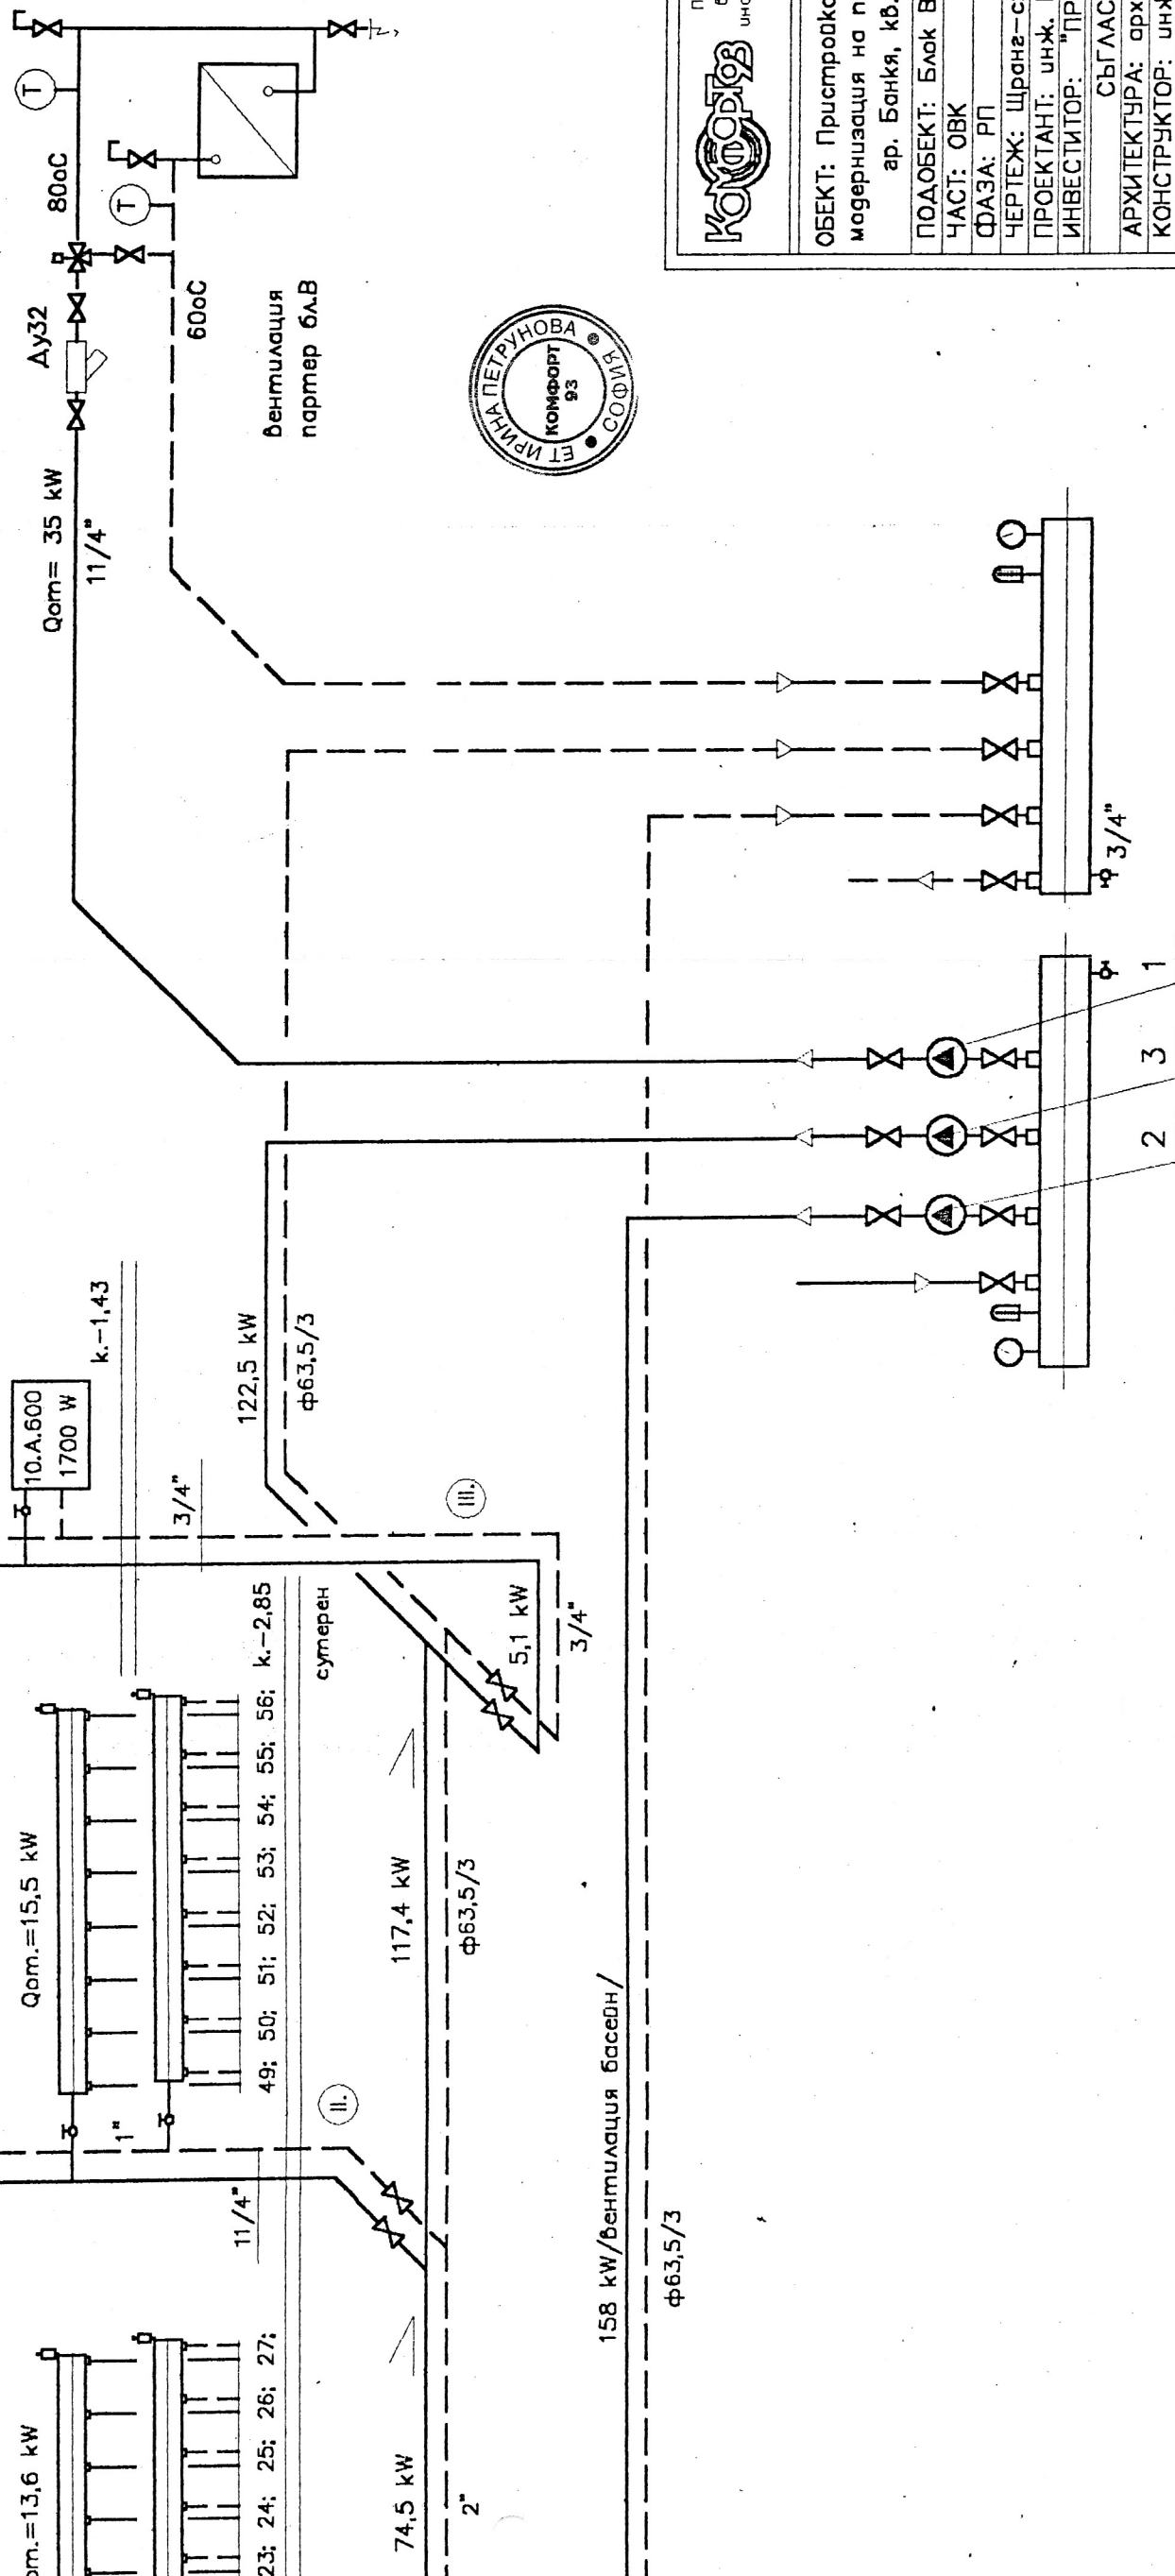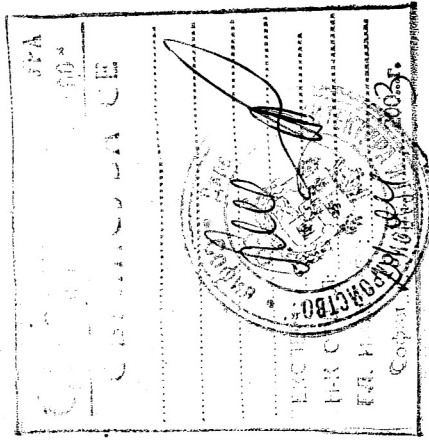

Проектиране на отоплителни,
вентилационни и климатични
инсталации: т. 9819237/086834540
е-mail: IRA_P@ABV.BG



ОБЕКТ: Пристройка, реконструкция и
модернизация на почив. станция "Дружба"
ар. Баня, кв. 37, имот 631

ПОДЛОЖКА: Блок В

ЧАСТ: ОБК ЛИСТ: 7

ФАЗА: РП МАЩАБ:

ЧЕРТЕЖ: Шрана-схема и котелно

ПРОЕКТАНТ: инж. Петрунова

ИНВЕСТИТОР: "ПРО" ЕАД

СЪГЛАСУВАЛИ:

АРХИТЕКТУРА: арх. Дюлгера

КОНСТРУКТОР: инж. Паназов

ЕЛЕКТРО: инж. Заваров

В К: инж. Гълъбова