


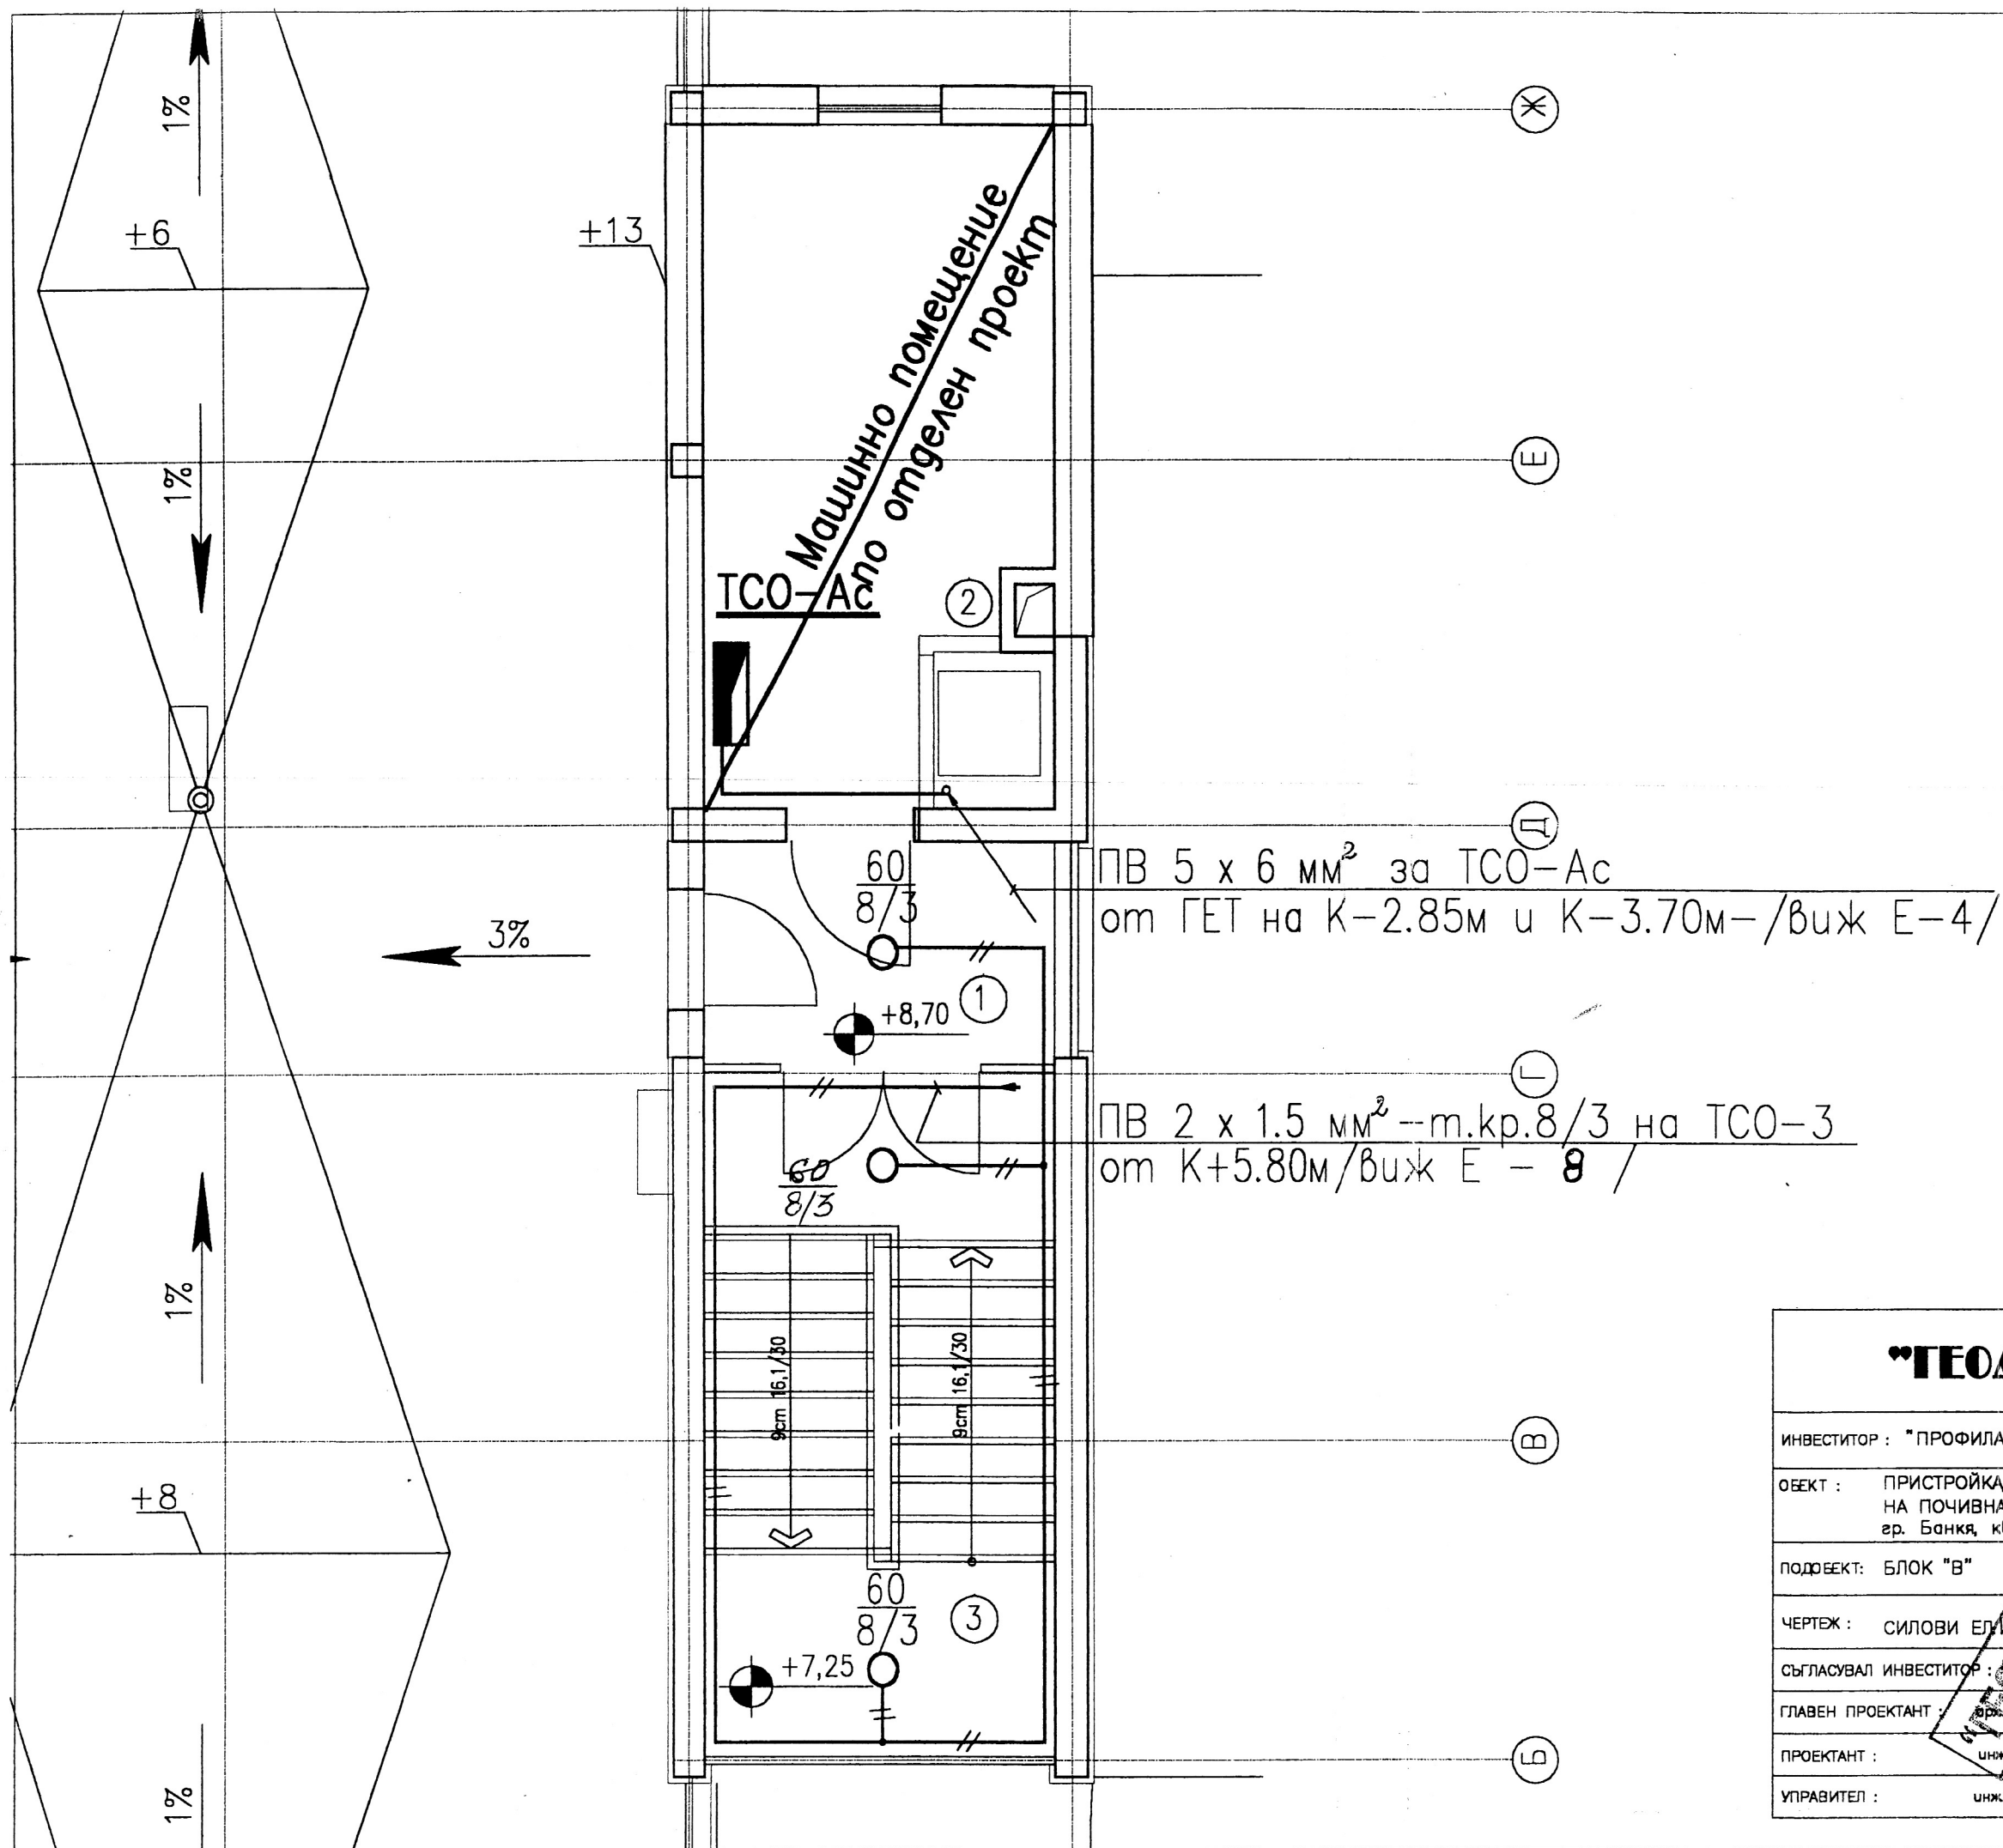

Пояснение
Виж "Означения" и "Пояснения" на "Приложение 1" от настоящата проектна разработка.

№	НАИМЕНОВАНИЕ
1	ПРЕДДВЕРИЕ
2	МАШИННО ПОМЕЩЕНИЕ
3	СТЪЛБИЩЕ

"ТЕОДИЗАЙН" ООД			
ИНВЕСТИТОР : "ПРОФИЛАКТИКА, РЕХАБИЛИТАЦИЯ И ОТДИХ" ЕАД			
ОБЕКТ : ПРИСТРОЙКА, РЕКОНСТРУКЦИЯ И МОДЕРНИЗАЦИЯ НА ПОЧИВНА СТАНЦИЯ "ДРУЖБА" гр. Баня, кв.37, имот.631		МАЩАБ: 1:100	
ПОДРЕБЕКТ: БЛОК "В"		ЧАСТ: ЕЛ	
ЧЕРТЕЖ : СИЛОВИ ЕЛИ - ЦИЛ, ФРАГМЕНТ, К+8.70м			
СЪГЛАСУВАЛ ИНВЕСТИТОР : "ПРО" ЕАД	АРХ	ДАТА: XI.2001	
ГЛАВЕН ПРОЕКТАНТ : ЕР. Д. ДЮЛГЕРОВА	К	ЧЕРТЕЖ №	
ПРОЕКТАНТ : ИНЖ. К. ЗАГАРЬОВА	ОВ	Е-9/19	
УПРАВИТЕЛ : ИНЖ. Е. ДЮЛГЕРОВА	ВУК		