



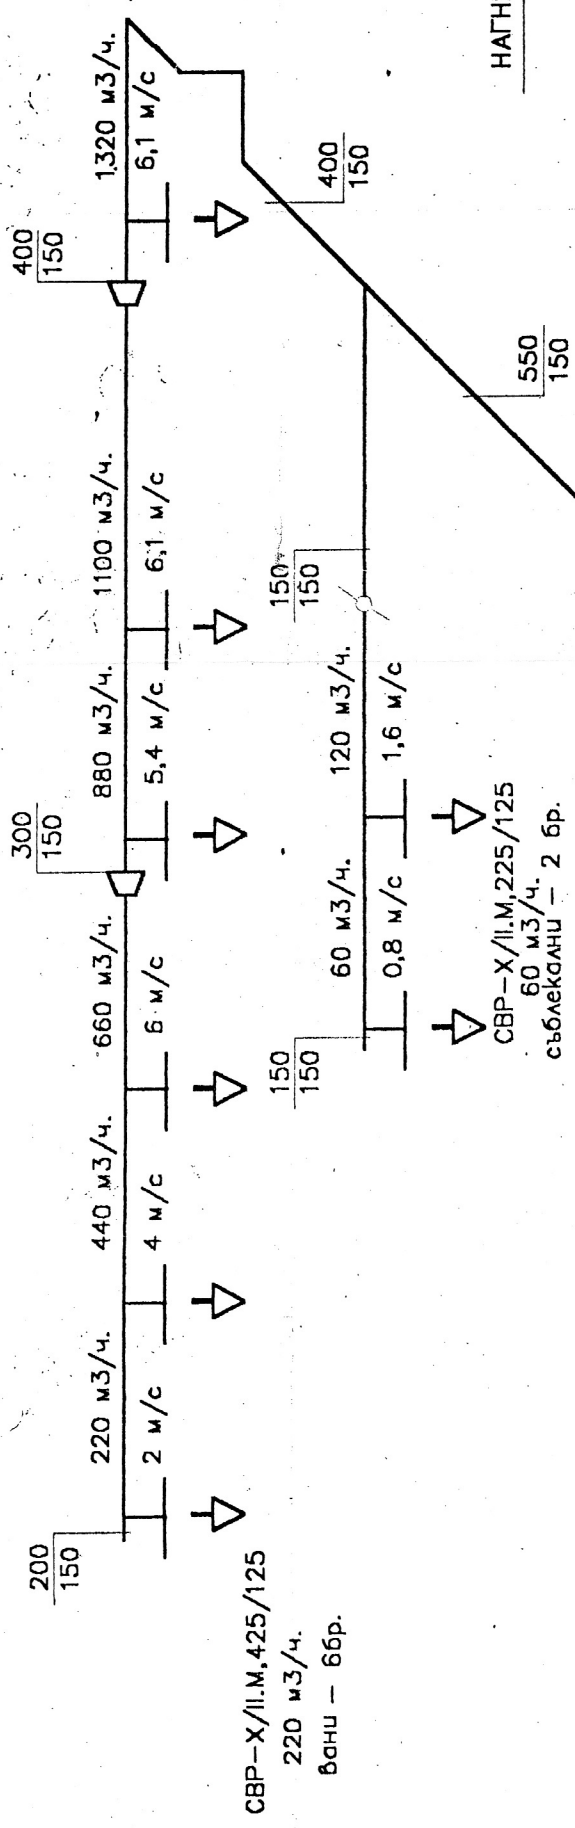



НАГРЕТАТЕЛНА ВЕНТИЛАЦИЯ— ПАРТЕР

Нагнетателен вент.блок,състоящ се от:

- секция входяща с филтър
- отопл.с-я 35 kW, на вода 80/60oC
- вентилатор 2500 м³/ч.,500 Pa,0,63 kW
- празна секция
- секция шумозаглушителна L1000
- изходяща секция

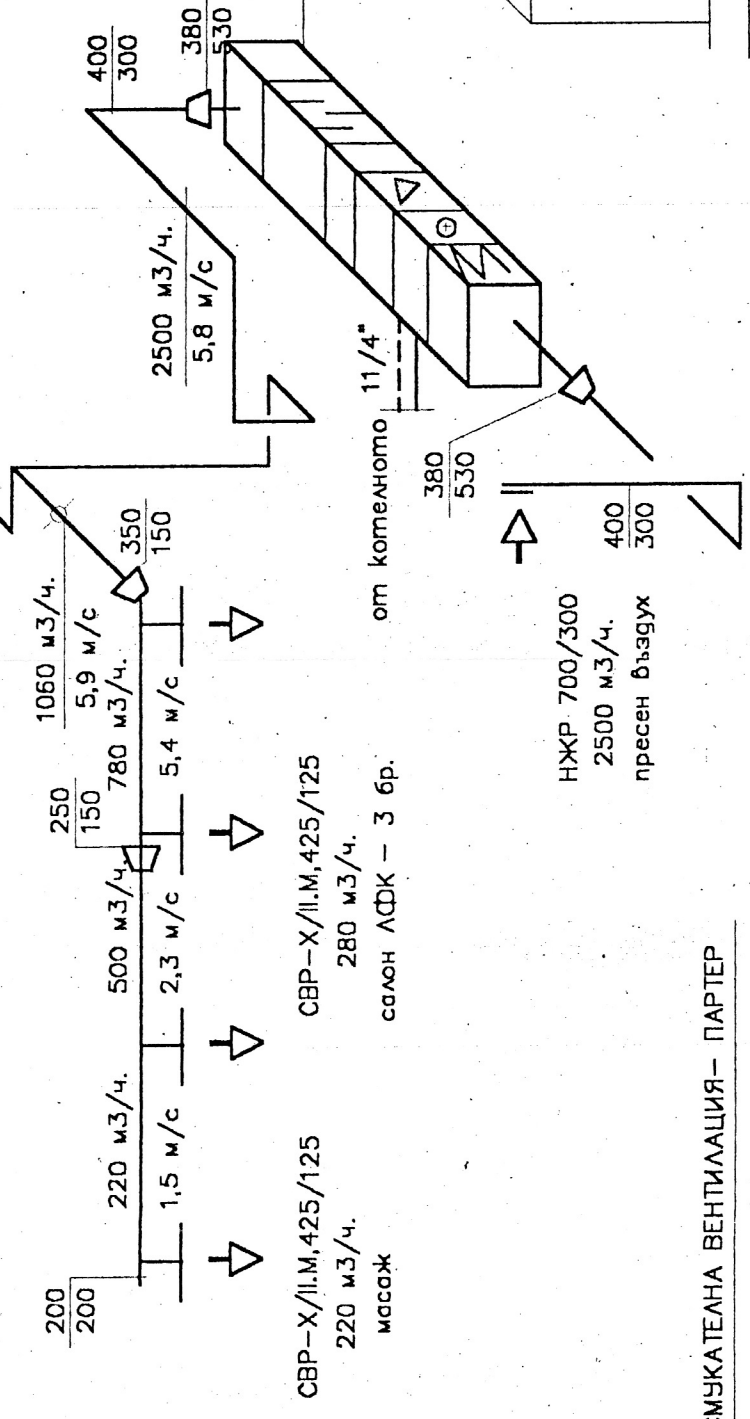

СМУКАТЕЛНА ВЕНТИЛАЦИЯ— ПАРТЕР

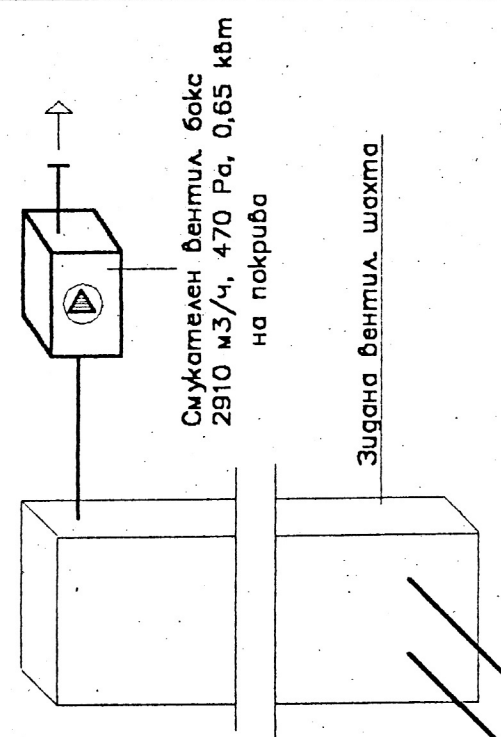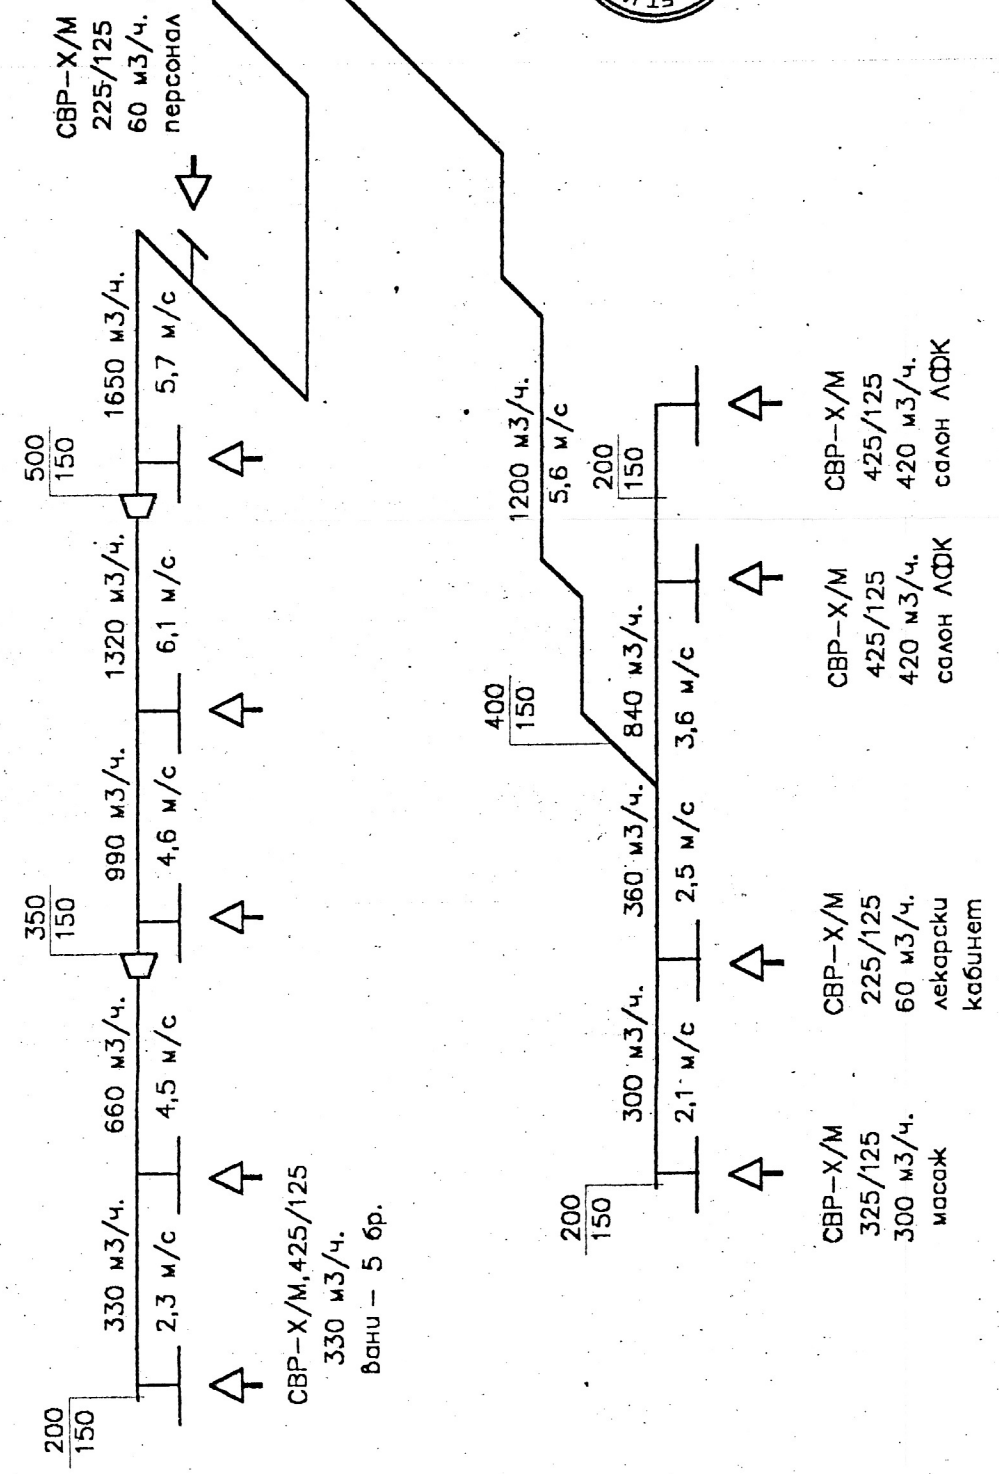

Проектиране на отоплителни,
вентилационни и климатични
инсталации: т.9819237/088834540
е-mail: IRA_P@ABV.BG

ОБЕКТ: Пристройка, реконструкция и
модернизация на почив.станция "Дружба"
ар. Баня, кб. 37, имот 631

ПОДОбЕКТ: Блок В-преработка

ЧАСТ: ОБК ЛИСТ: 8

ФАЗА: РП МАЩАБ:

ЧЕРТЕЖ: Вентилационни схеми

ПРОЕКТАНТ: инж. Петрунова

ИНВЕСТИТОР: "ПРО" ЕАД

СЪГЛАСУВАЛИ:

АРХИТЕКТУРА: арх. Аюлгера

КОНСТРУКТОР: инж. Папазов

ЕЛЕКТРО: инж. Загаров

В К: инж. Гълъбова

