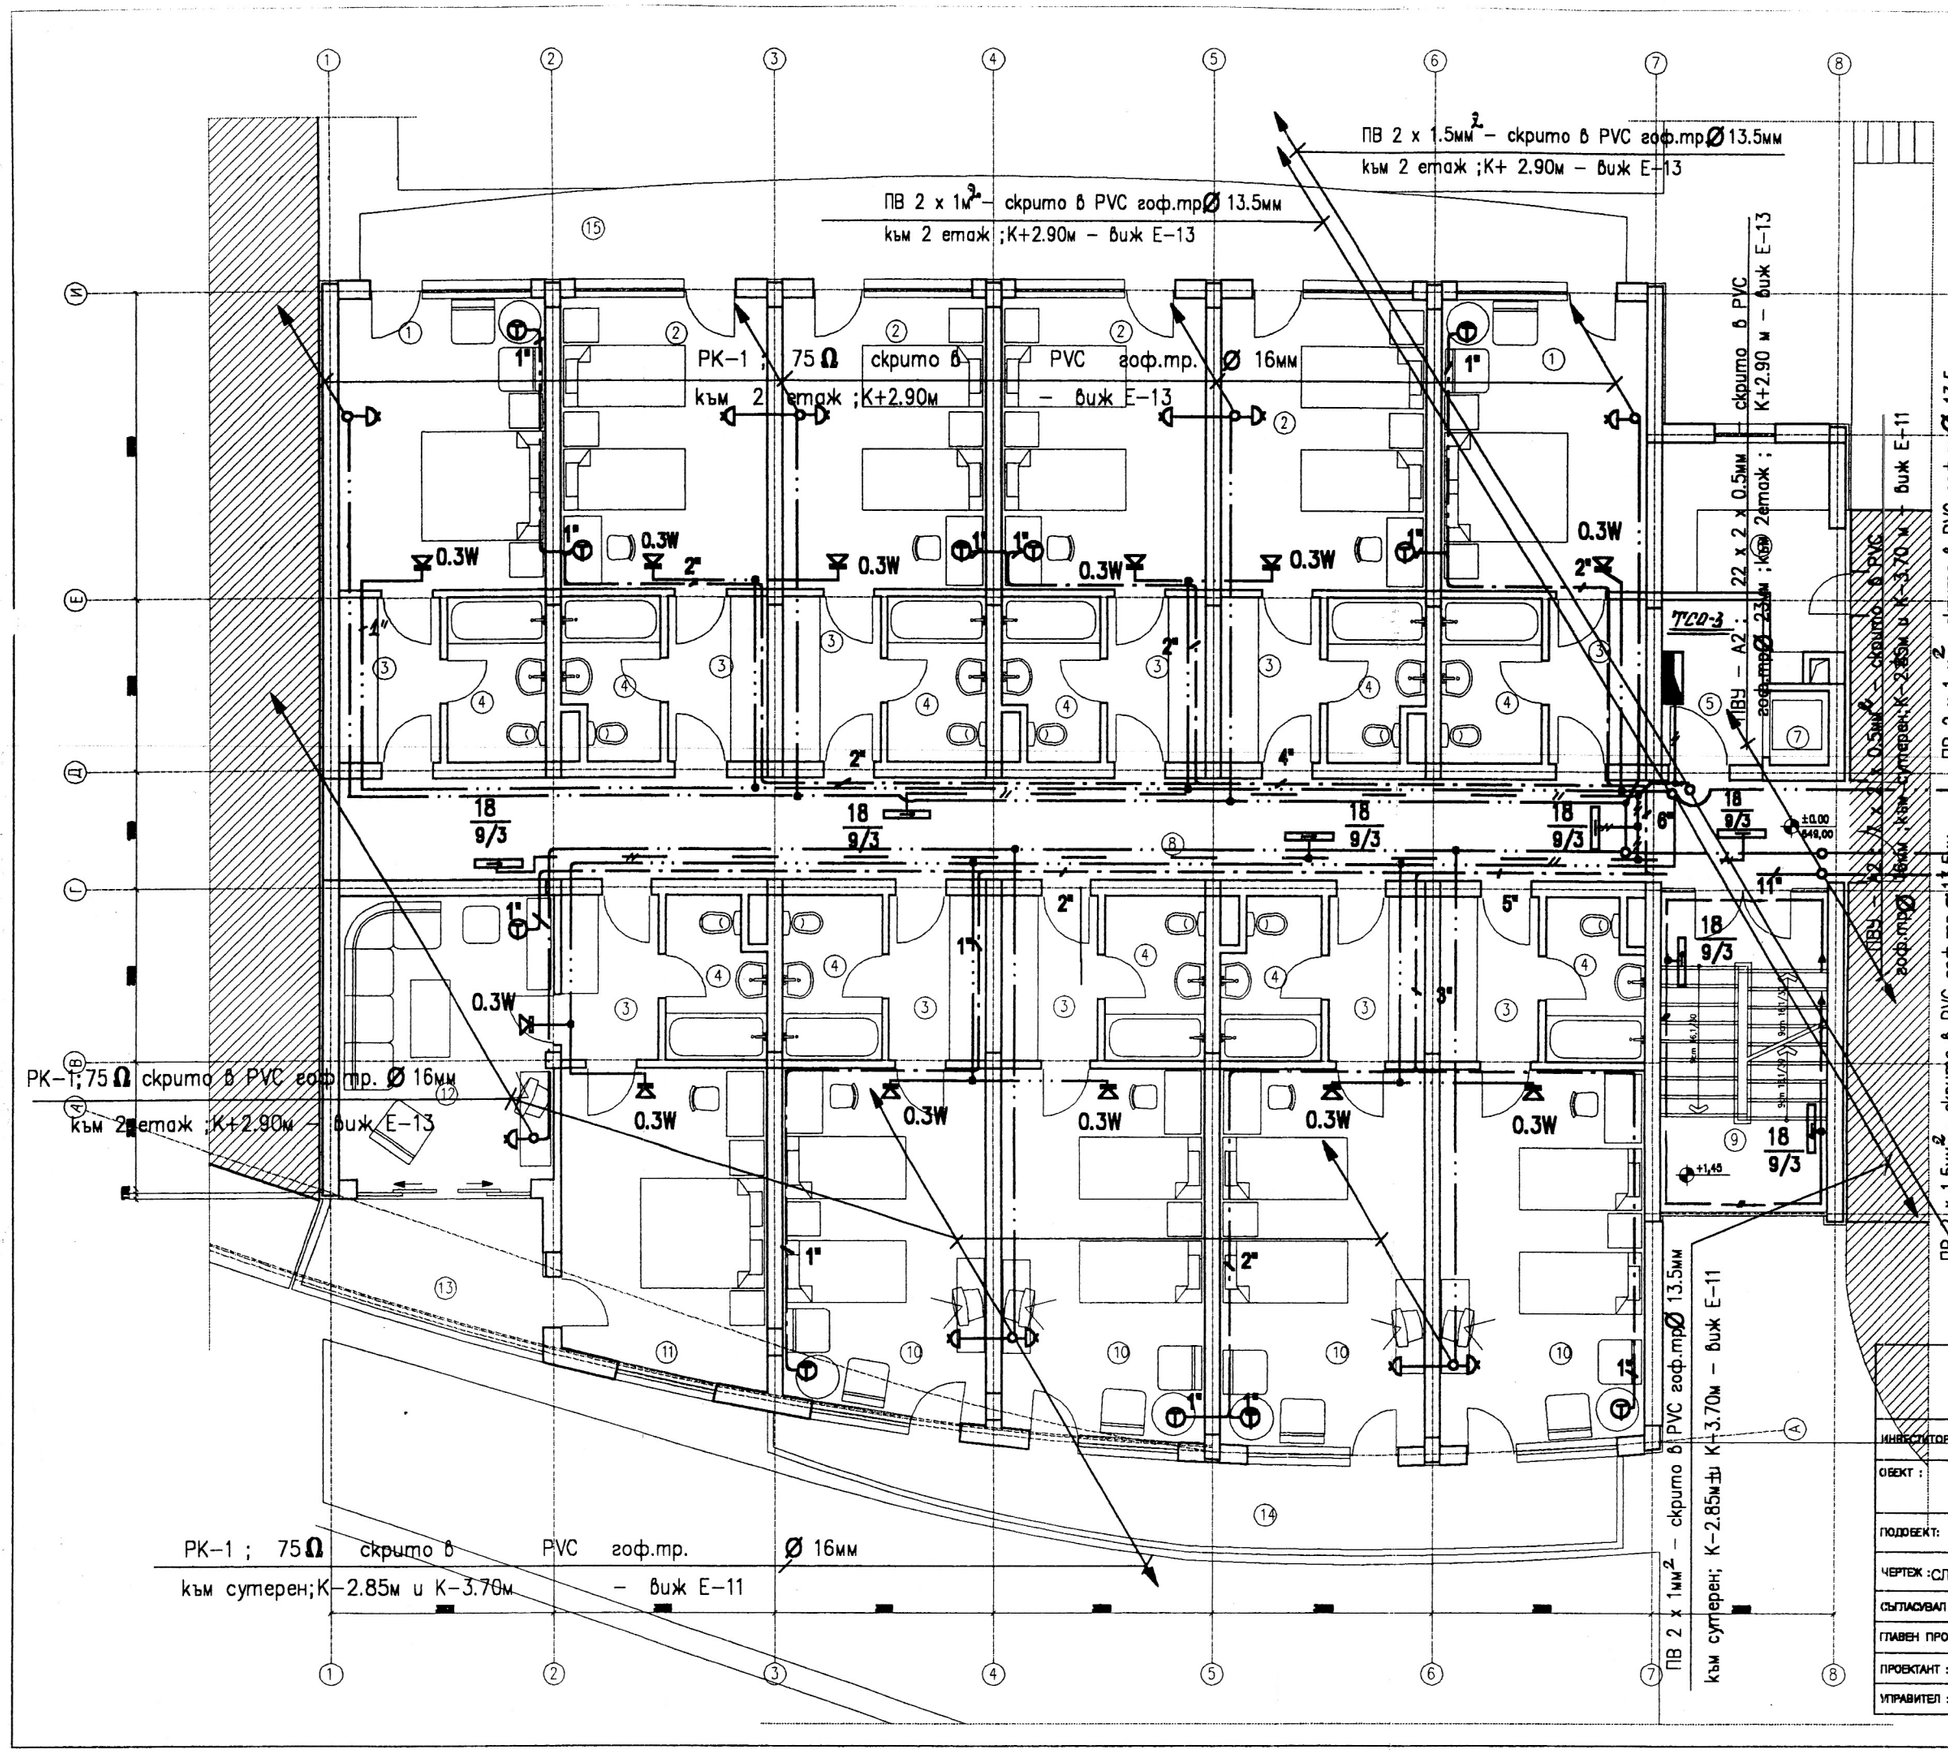

Пояснение

Виж "Означения" и "Пояснения" на "Приложение 1" от настоящата проектна разработка.

No	НАИМЕНОВАНИЕ
1	СТАЯ СЪС СПАЛНЯ
2	СТАЯ С ДВЕ ЛЕГЛА
3	ПРЕДДВЕРИЕ
4	САНИТАРЕН ВЪЗЕЛ
5	КАМЕРИЕРСКИ ОФИС
6	СКЛАД
7	МАЛЪК ТОВАРЕН АСАНСЬОР
8	КОРИДОР
9	СТЪЛБИЩЕ
10	VIP СТАЯ
11	СПАЛНЯ-АПАРТАМЕНТ
12	ДНЕВНА-АПАРТАМЕНТ
13	ТЕРАСА
14	ТЕРАСА
15	ТЕРАСА

"ГЕОДИЗАЙН" ООД

ИНВЕСТИТОР : "ПРОФИЛАКТИКА, РЕХАБИЛИТАЦИЯ И ОТДИХ" ЕАД			
ОБЕКТ : ПРИСТРОЙКА, РЕКОНСТРУКЦИЯ И МОДЕРНИЗАЦИЯ НА ПОЧИВНА СТАНЦИЯ "ДРУЖБА" гр. Банка, кв.37, имот 631			
ПОДОБЕКТ: БЛОК "В"		МАЩАБ: 1:100	
ЧЕРТЕЖ :СЛАБОТОКОВИ ЕЛ.И-ЦИИ НА 1 ЕТАЖ КОТА ± 0.00		ЧАСТ: ЕЛ	
СЪГЛАСУВАЛ ИНВЕСТИТОР : "ПРО" ЕАД	АРХ		ДАТА: XI.2001
ГЛАВЕН ПРОЕКТАНТ : арх. Д. ДЮЛГЕРОВА	К		
ПРОЕКТАНТ : инж. К. ЗАГАРЪОВА	ОВ		ЧЕРТЕЖ No
УПРАВИТЕЛ : инж. Е. ДЮЛГЕРОВА	ВиК		Е-12/19