


ПОЯСНЕНИЕ
Виж "Означения" и "Пояснения" на
"Приложение № 1" от настоящата про-
ектна разработка.

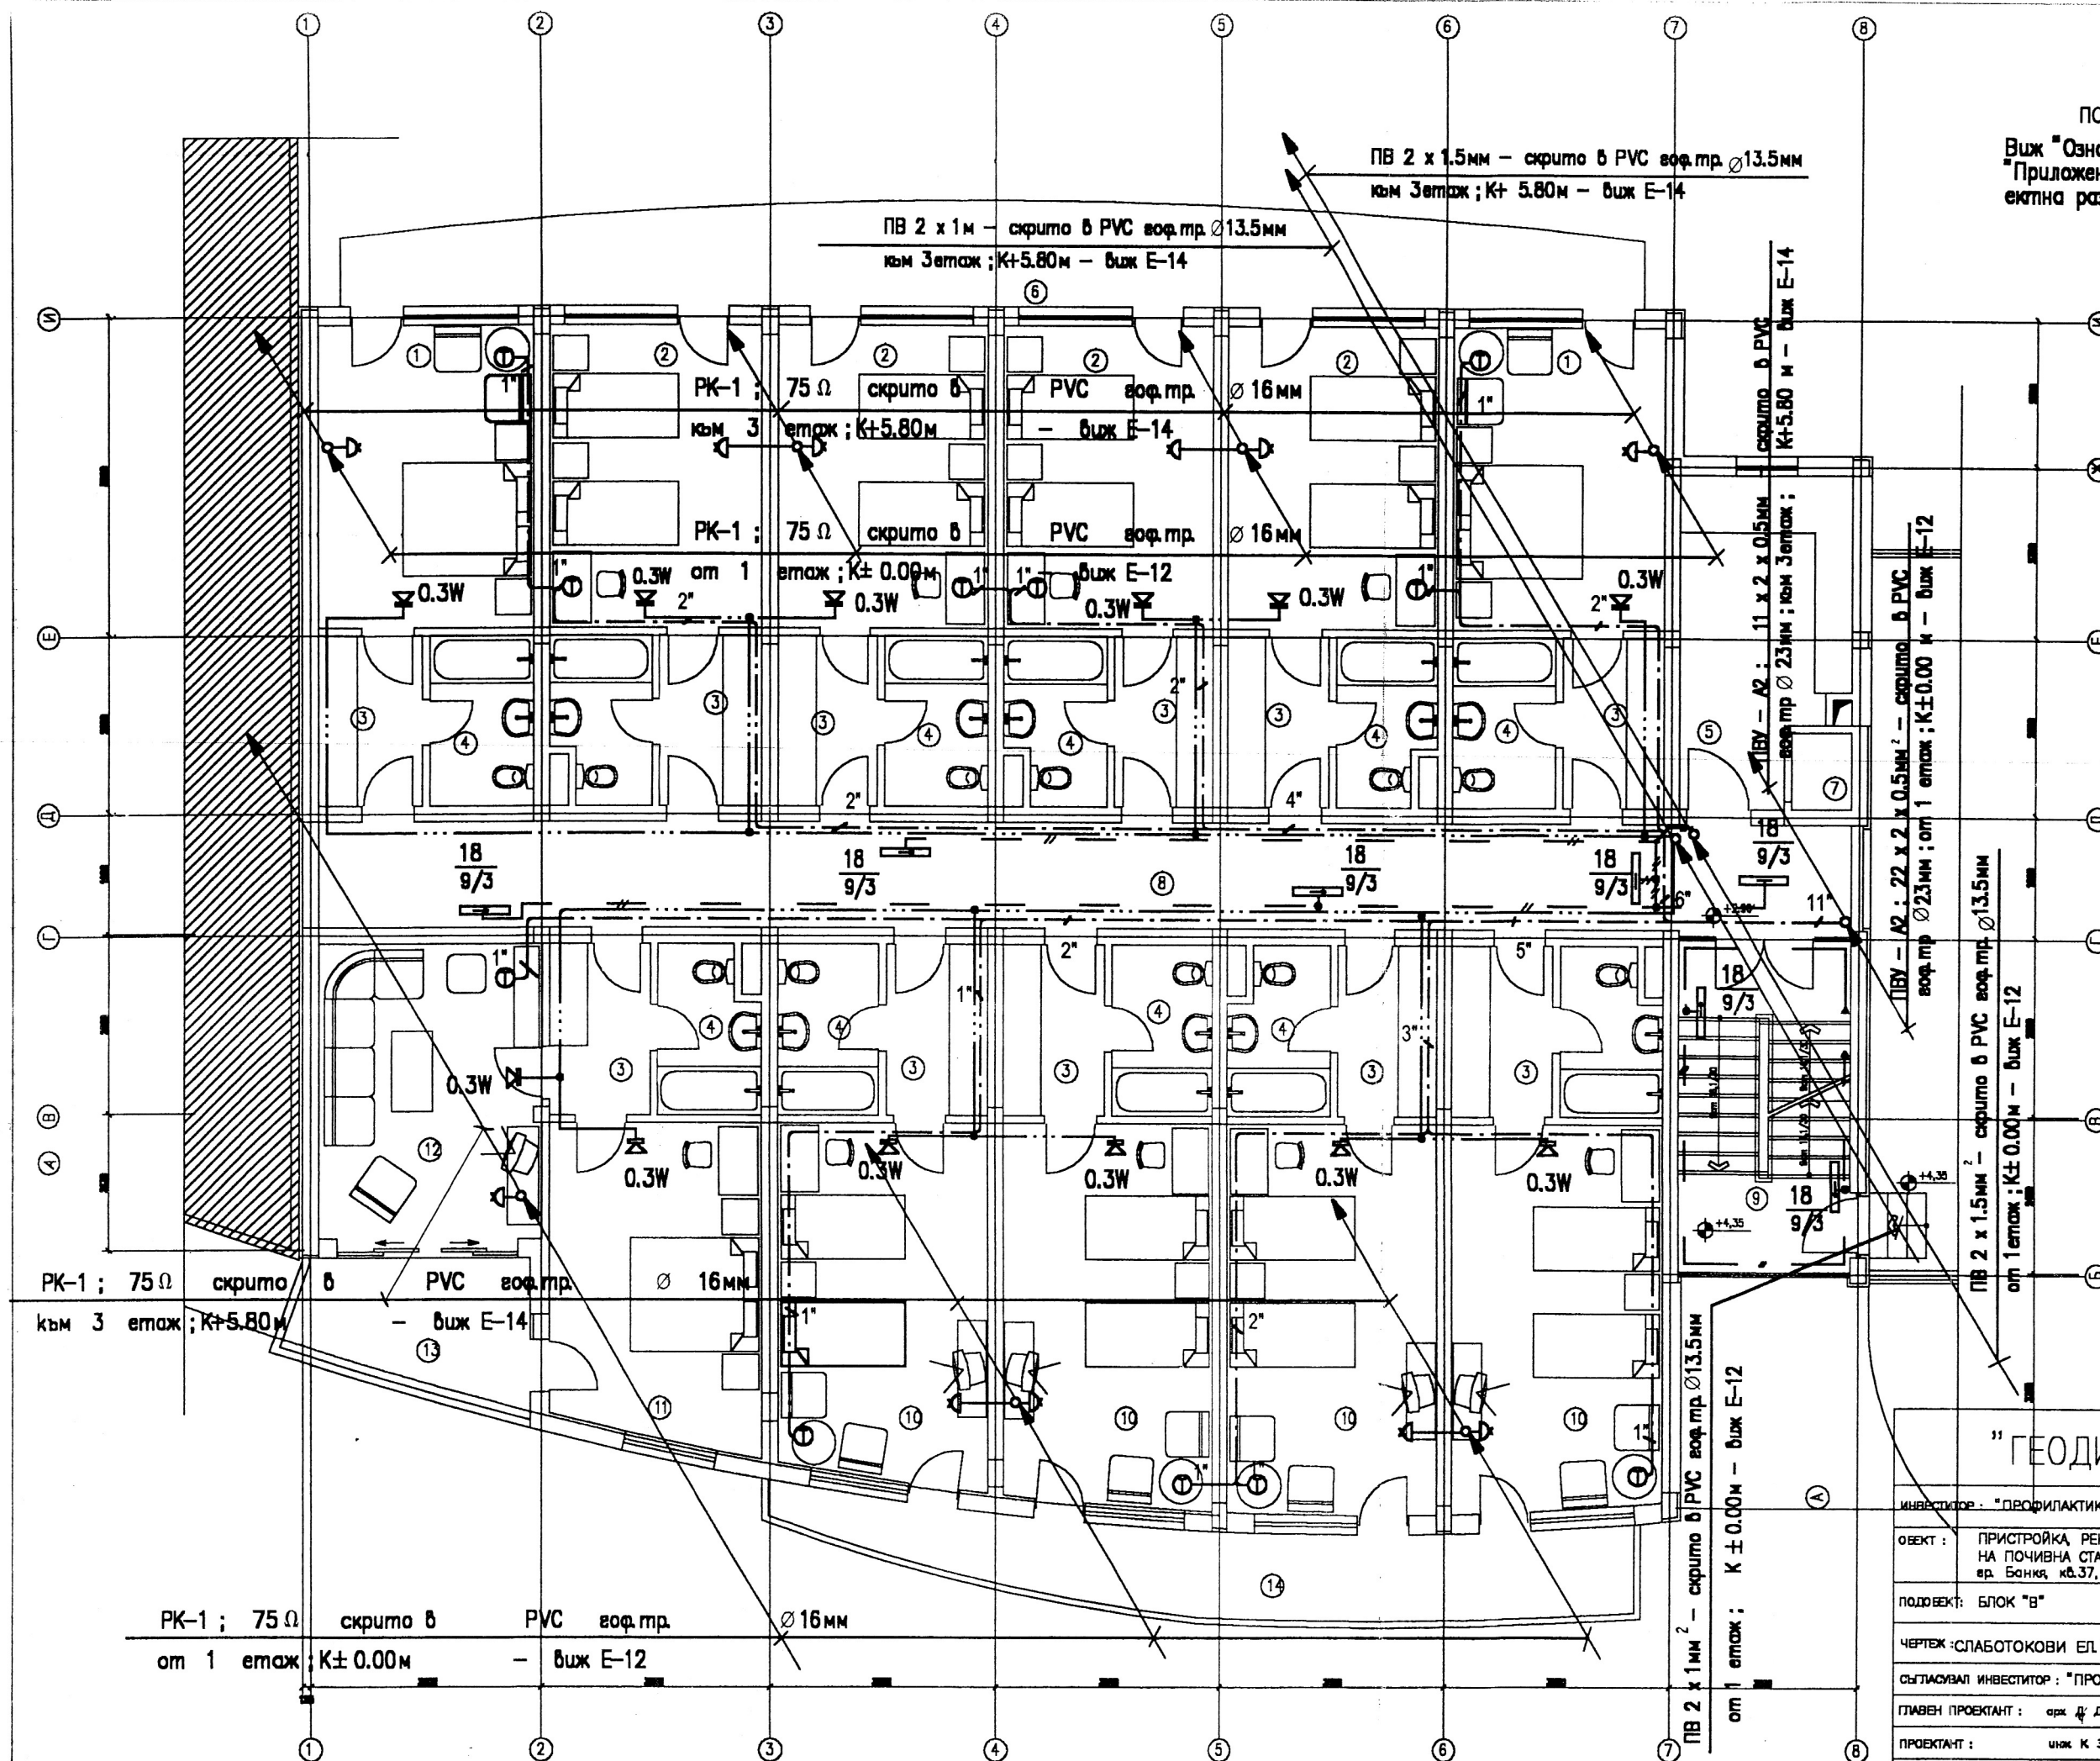

№	НАИМЕНОВАНИЕ
1	СТАН СЪС СПАЛНЯ
2	СТАН С ДВЕ ЛЕЖИ
3	ПРЕДДВЕРИЕ
4	САНИТАРЕН ВЪЗЕЛ
5	КАМЕРИРСКИ ОФИС
6	ТЕРАСА
7	МАЛЪК ТОВАРЕН АСАНСЬОР
8	КОРИДОР
9	СТЪЛБИЩЕ
10	УП. СТАЯ
11	СПАЛНЯ-АПАРТАМЕНТ
12	ДНЕВНА-АПАРТАМЕНТ
13	ТЕРАСА
14	ТЕРАСА

"ГЕОДИЗАЙН" ООД	
ИНВЕСТИТОР: "ПРОФИЛАКТИКА, РЕХАБИЛИТАЦИЯ И ОТДЪХ" ЕАД	МАЩАБ: 1:100
ОБЕКТ: ПРИСТРОЙКА, РЕКОНСТРУКЦИЯ И МОДЕРНИЗАЦИЯ НА ПОЧИВНА СТАНЦИЯ "ДРУЖБА" в.р. Баня, кв.37, имот 631	ЧАСТ: ЕЛ
ПОДРОБЪТ: БЛОК "В"	ДАТА: XI.2001
ЧЕРТЕЖ: СЛАБОТОКОВИ ЕЛ И -ЦИИ НА 2-ЕТАЖ КЪТА +2.90	ЧЕРТЕЖ №: Е-13/19
СЪГЛАСУВАЛ ИНВЕСТИТОР: "ПРО" ЕАД	АРХ: К
ГЛАВЕН ПРОЕКТАНТ: арх. д-р ДИЛГЕРОВА	ОВ: К
ПРОЕКТАНТ: инж. К. ЗАГАРЬОВА	ВУК: В
УПРАВИТЕЛ: инж. Е. ДИЛГЕРОВА	