


ПОЯСНЕНИЕ
Виж "Означения" и "Пояснения" на
Приложение № 1 от настоящата про-
ектна разработка.

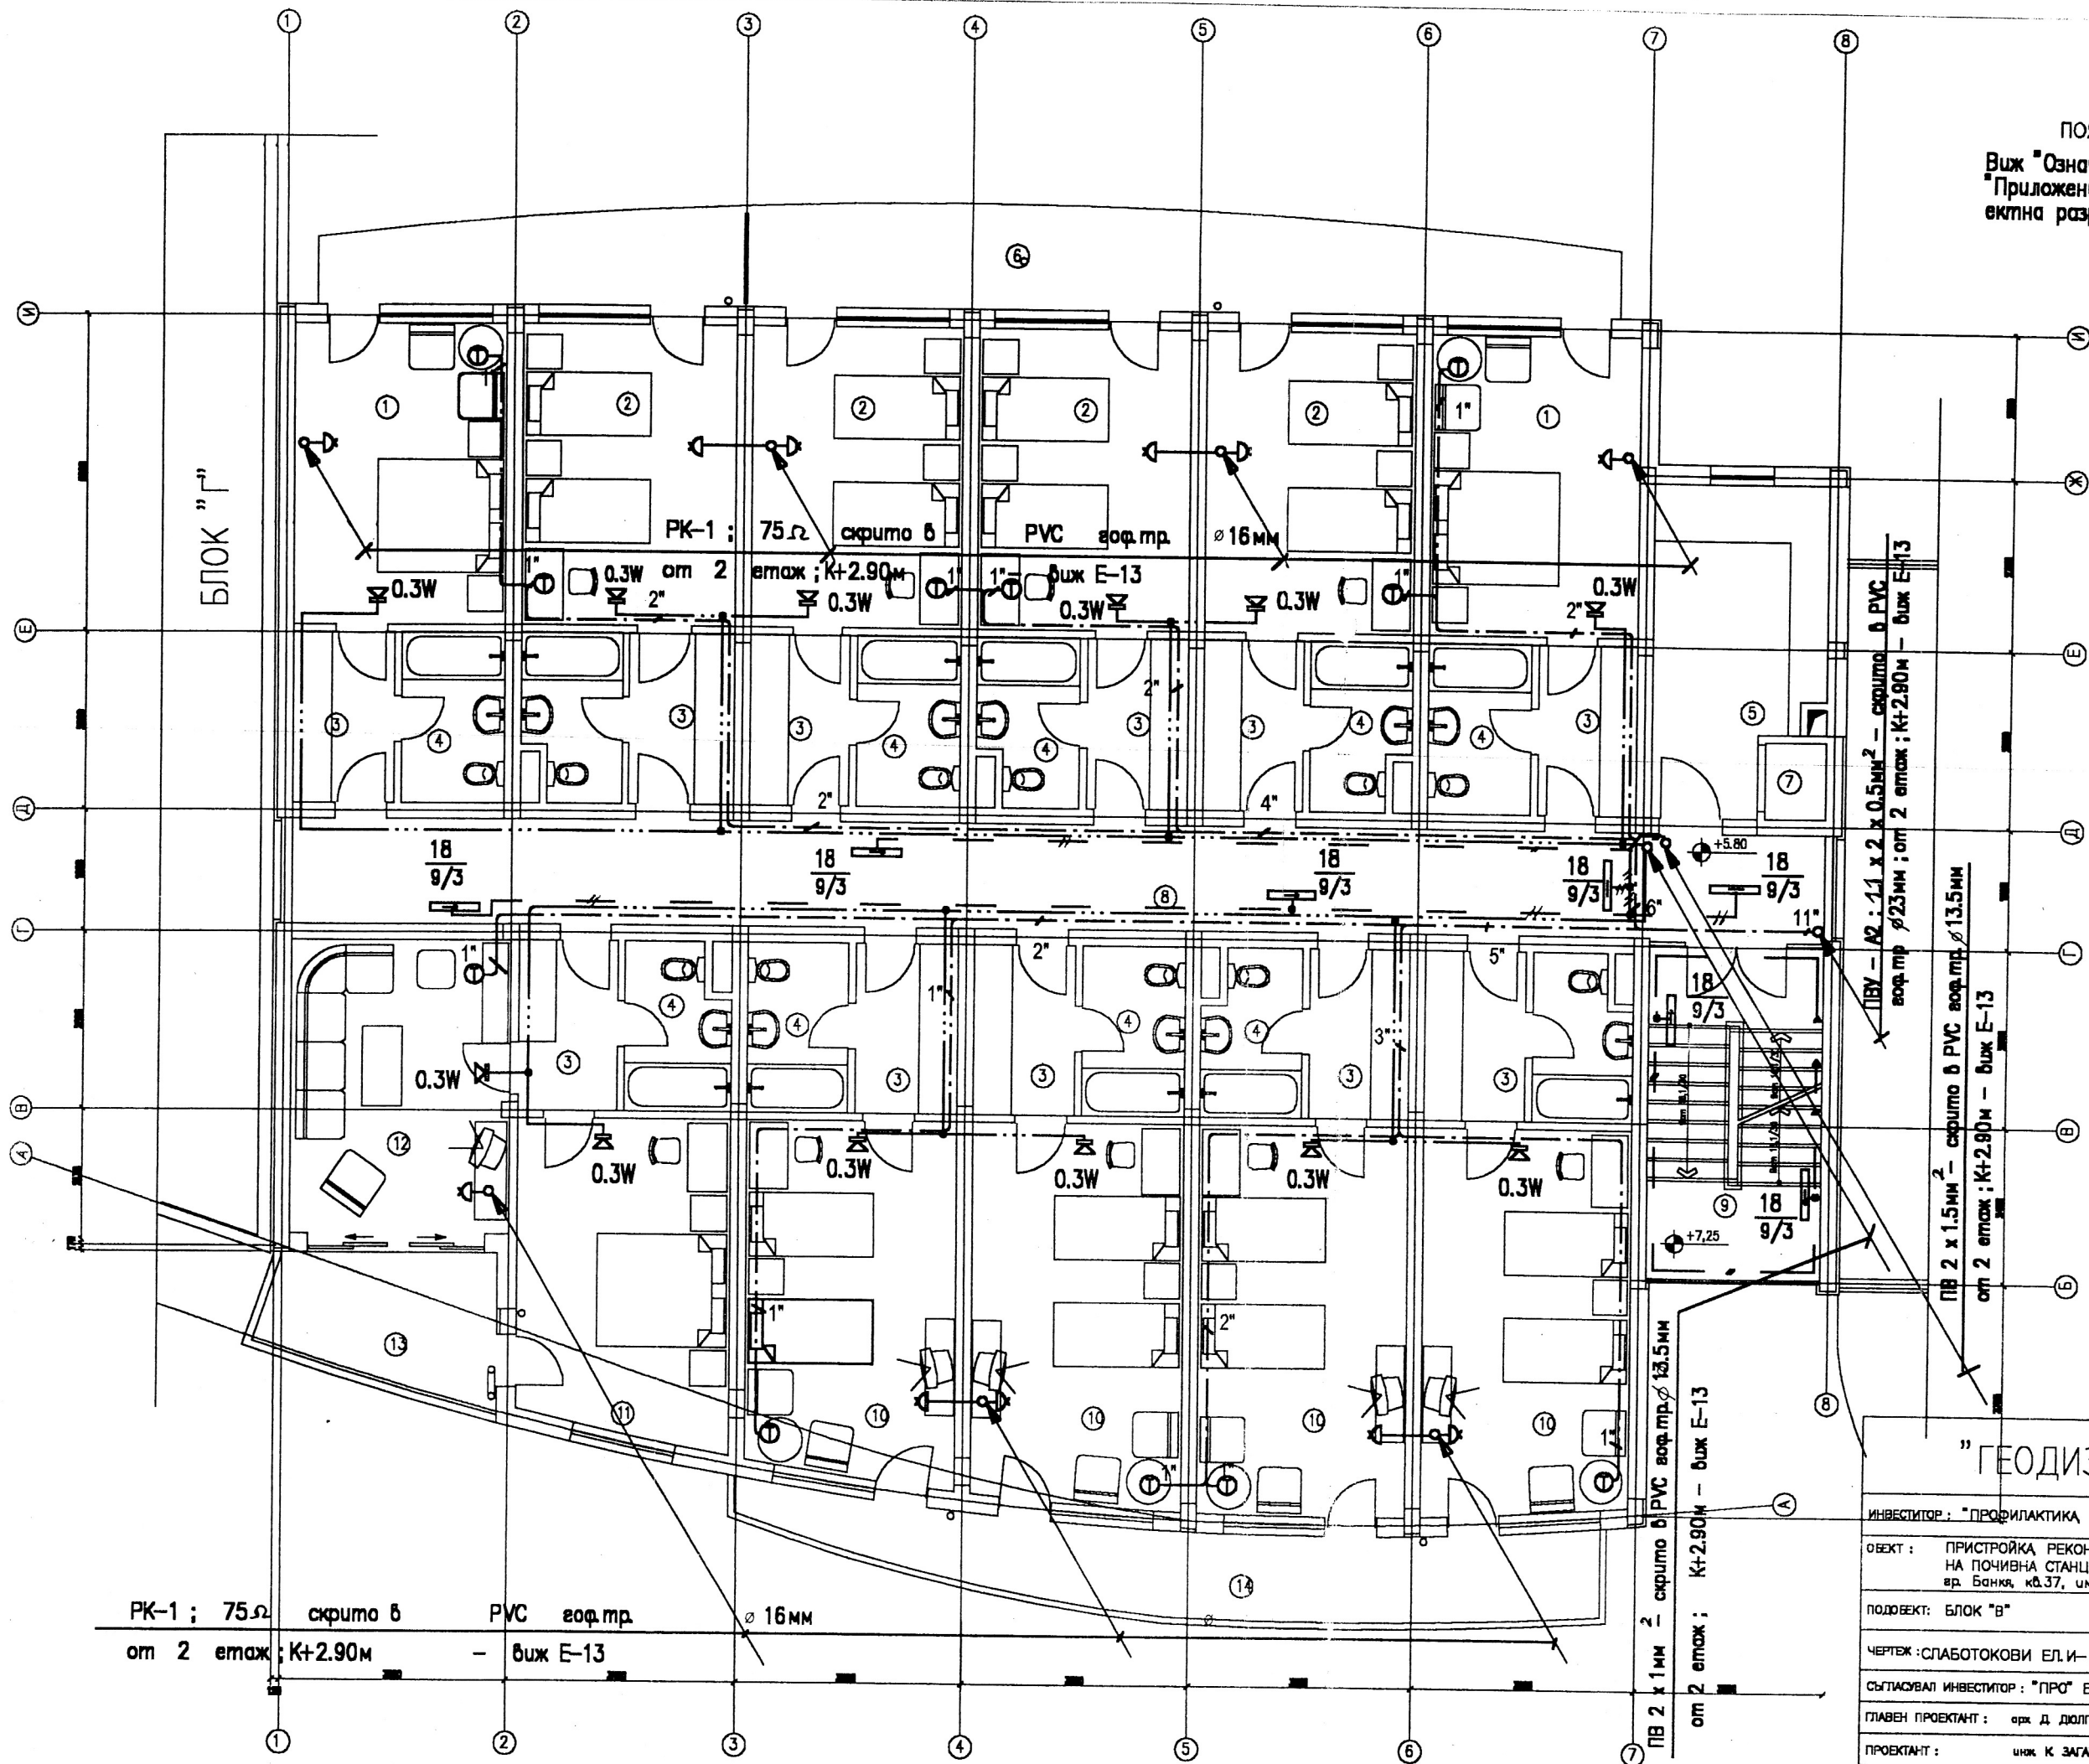

№	НАИМЕНОВАНИЕ
1	СТАЯ СЪС СПАЛНЯ
2	СТАЯ С ДВЕ ЛЕГЛА
3	ПРЕДДВЕРИЕ
4	САНИТАРЕН ВЪЗЕЛ
5	КАМЕРИРСКИ ОФИС
6	ТЕРАСА
7	МАЛЪК ТОВАРЕН АСАНСЬОР
8	КОРИДОР
9	СТЪЛБЩЕ
10	УП СТАЯ
11	СПАЛНЯ-АПАРТАМЕНТ
12	ДНЕВНА-АПАРТАМЕНТ
13	ТЕРАСА
14	ТЕРАСА

"ГЕОДИЗАЙН" ООД

ИНВЕСТИТОР: "ПРОФИЛАКТИКА РЕХАБИЛИТАЦИЯ И ОТДЪХ" ЕАД

ОБЕКТ: ПРИСТРОЙКА, РЕКОНСТРУКЦИЯ И МОДЕРНИЗАЦИЯ
НА ПОЧИВНА СТАНЦИЯ "ДРУЖБА"
вр. Баня, кв. 37, имот 681

ПОДЪЕМ: БЛОК "В"

НАЩАЕ: 1:100

ЧЕРТЕЖ: СЛАБОТОКОВИ ЕЛ. И-ЦИМ НА 3 ЕТАЖ КОТА +5.80

ЧАСТ: ЕЛ

СЪГЛАСУВАЛ ИНВЕСТИТОР: "ПРО" ЕАД

АРХ: [Signature]

ДАТА: XI.2001

ГЛАВЕН ПРОЕКТАНТ: ерж Д. ДОЛГЕРОВА

ОВ: [Signature]

ЧЕРТЕЖ №

ПРОЕКТАНТ: ижж К. ЗАГАРЬОВА

БУК: [Signature]

УПРАВИТЕЛ: ижж Е. ДОЛГЕРОВА

Е-14/19