Пояснение

Виж "Означения" и "Пояснения" на "Приложение 1" от настоящата проектна разработка.

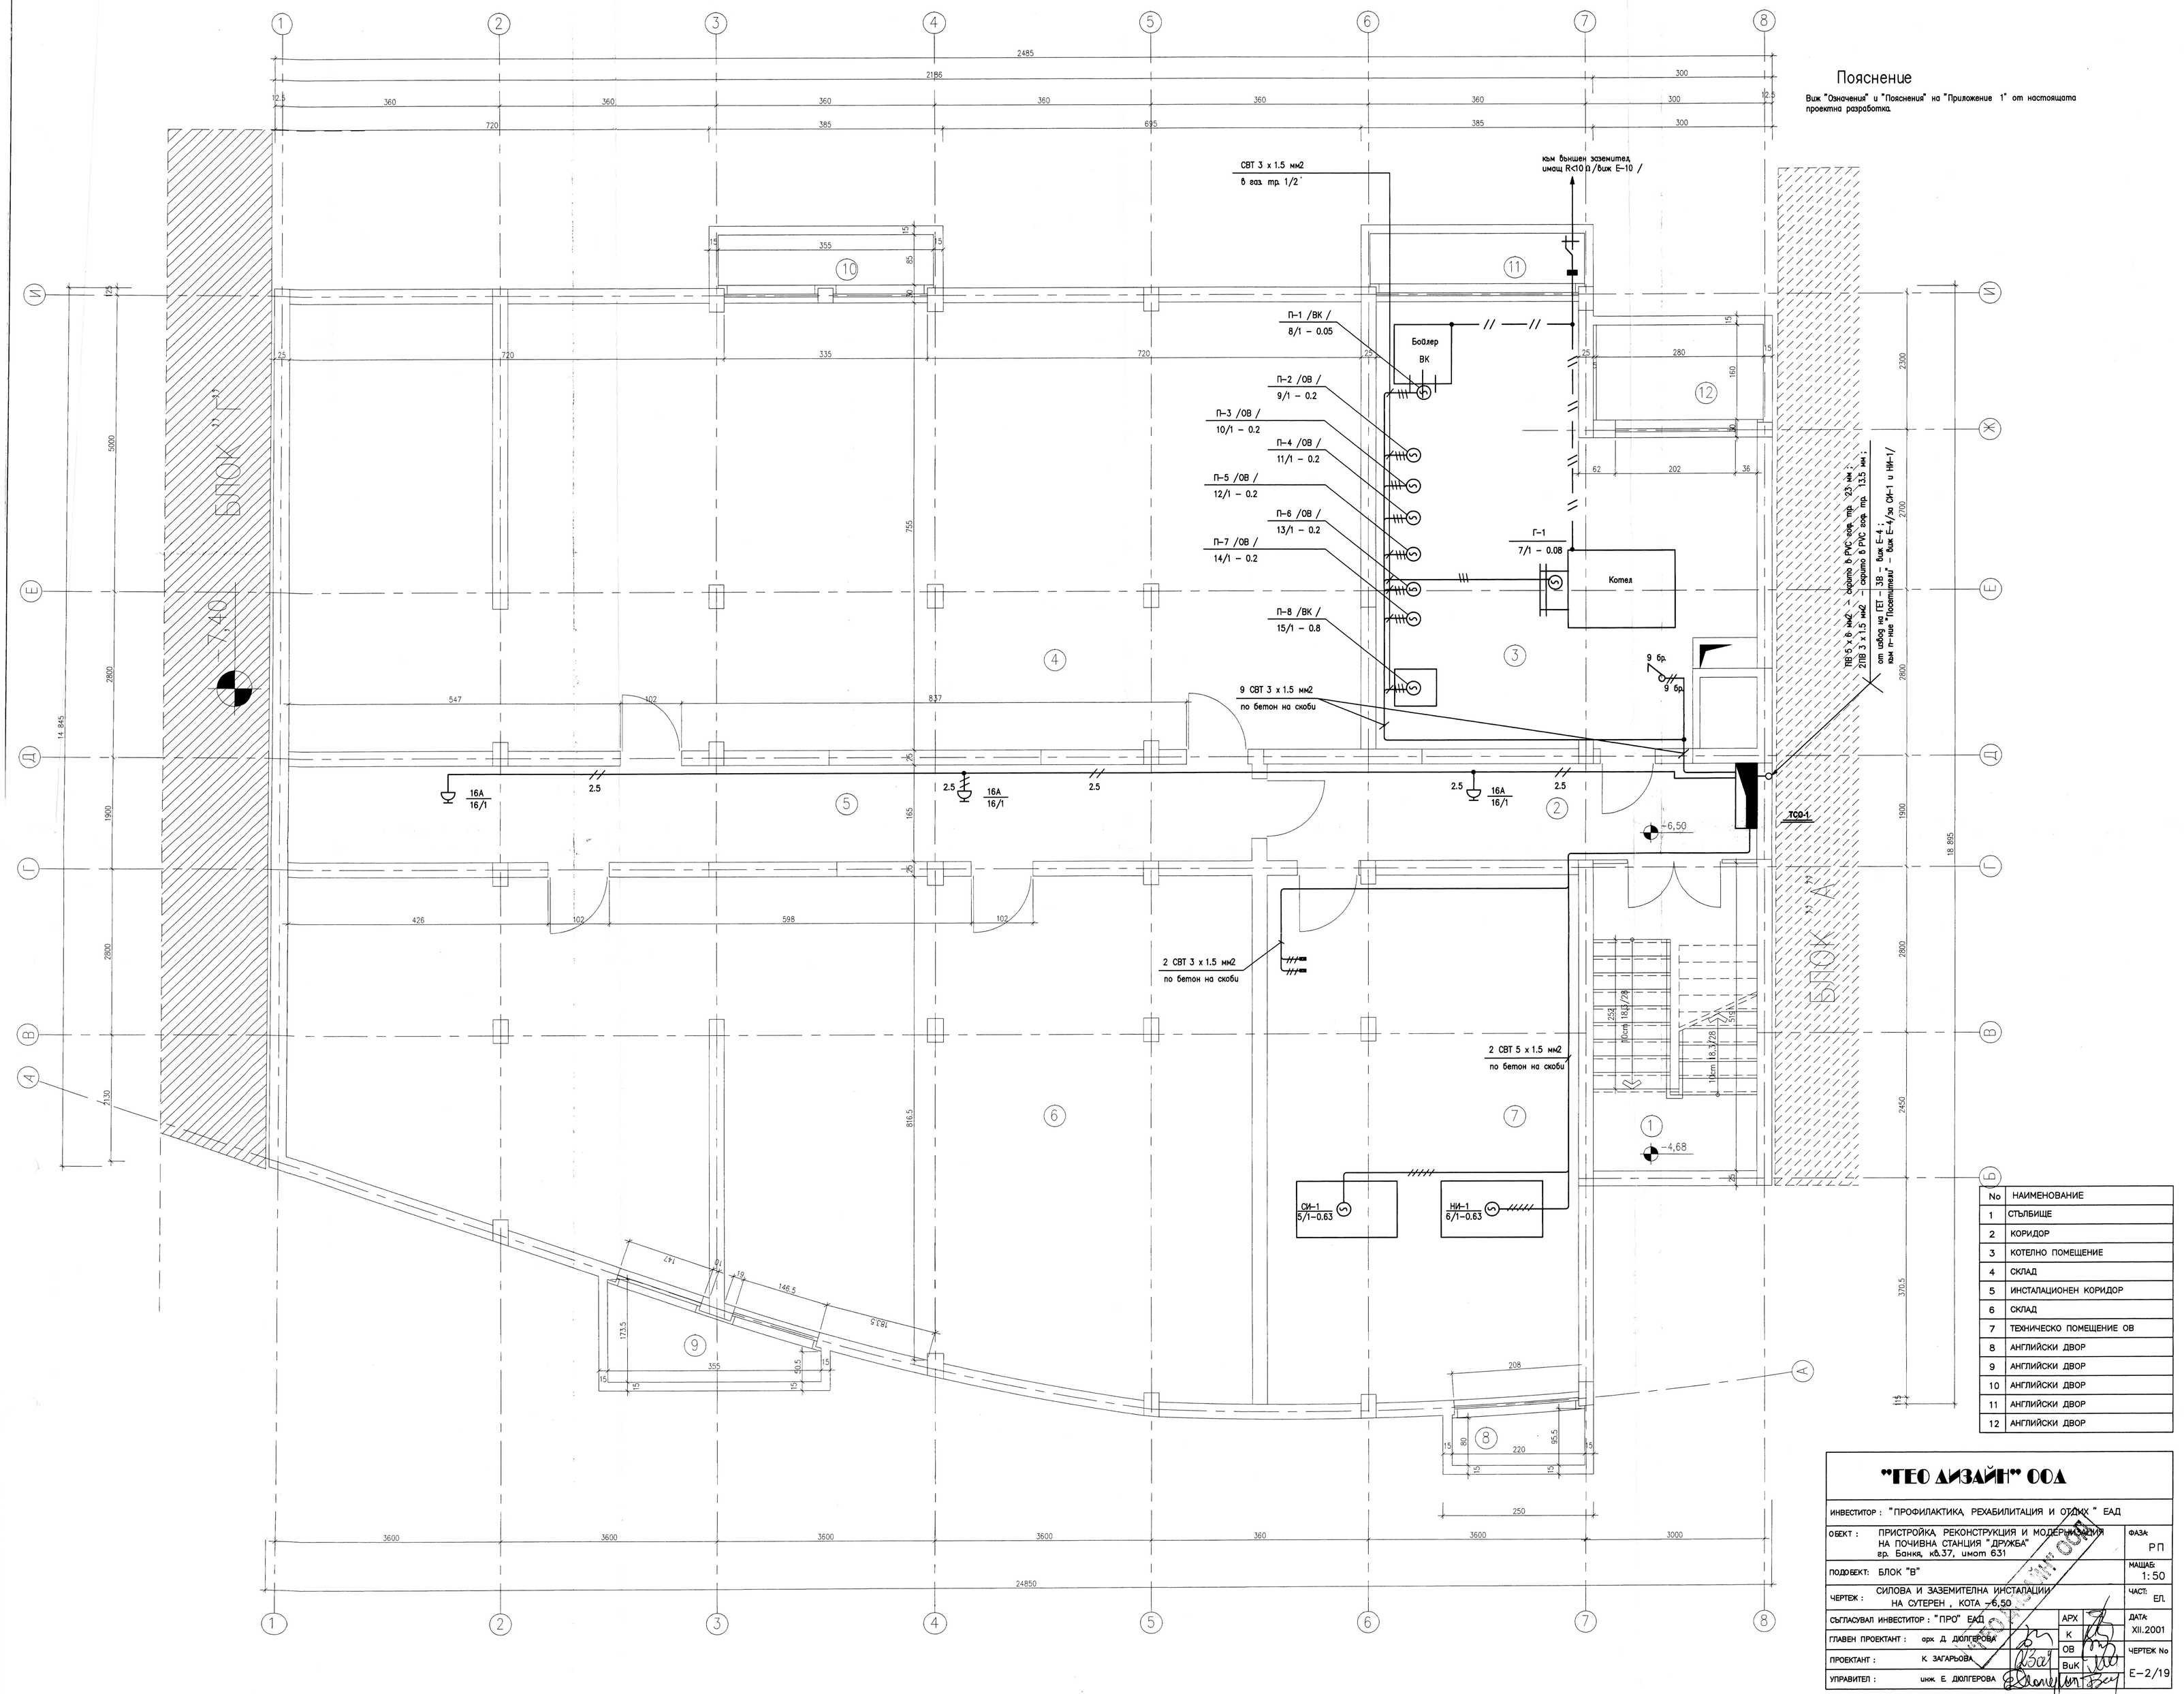

No	НАИМЕНОВАНИЕ
1	СТЪЛБИЩЕ
2	КОРИДОР
3	КОТЕЛНО ПОМЕЩЕНИЕ
4	СКЛАД
5	ИНСТАЛАЦИОНЕН КОРИДОР
6	СКЛАД
7	ТЕХНИЧЕСКО ПОМЕЩЕНИЕ ОВ
8	АНГЛИЙСКИ ДВОР
9	АНГЛИЙСКИ ДВОР
10	АНГЛИЙСКИ ДВОР
11	АНГЛИЙСКИ ДВОР
12	АНГЛИЙСКИ ДВОР

"ГЕО ДИЗАЙН" ООД

ИНВЕСТИТОР : "ПРОФИЛАКТИКА, РЕХАБИЛИТАЦИЯ И ОТДИХ " ЕАД		
ОБЕКТ : ПРИСТРОЙКА, РЕКОНСТРУКЦИЯ И МОДЕРНИЗАЦИЯ НА ПОЧИВНА СТАНЦИЯ "ДРУЖБА" ер. Банкя, кв.37, имот 631		ФАЗА: РП
ПОДОБЕКТ: БЛОК "В"		МАЩАБ: 1:50
ЧЕРТЕЖ : СИЛОВА И ЗАЗЕМИТЕЛНА ИНСТАЛАЦИИ НА СУТЕРЕН , КОТА -6,50		ЧАСТ: ЕЛ
СЪГЛАСУВАЛ ИНВЕСТИТОР : "ПРО" ЕАД	АРХ	ДАТА: XII.2001
ГЛАВЕН ПРОЕКТАНТ : арх. Д. ДЮЛГЕРОВА	К	
ПРОЕКТАНТ : К. ЗАГАРЬОВА	ОВ	ЧЕРТЕЖ No Е–2/19
УПРАВИТЕЛ : инж. Е. ДЮЛГЕРОВА	ВиК	