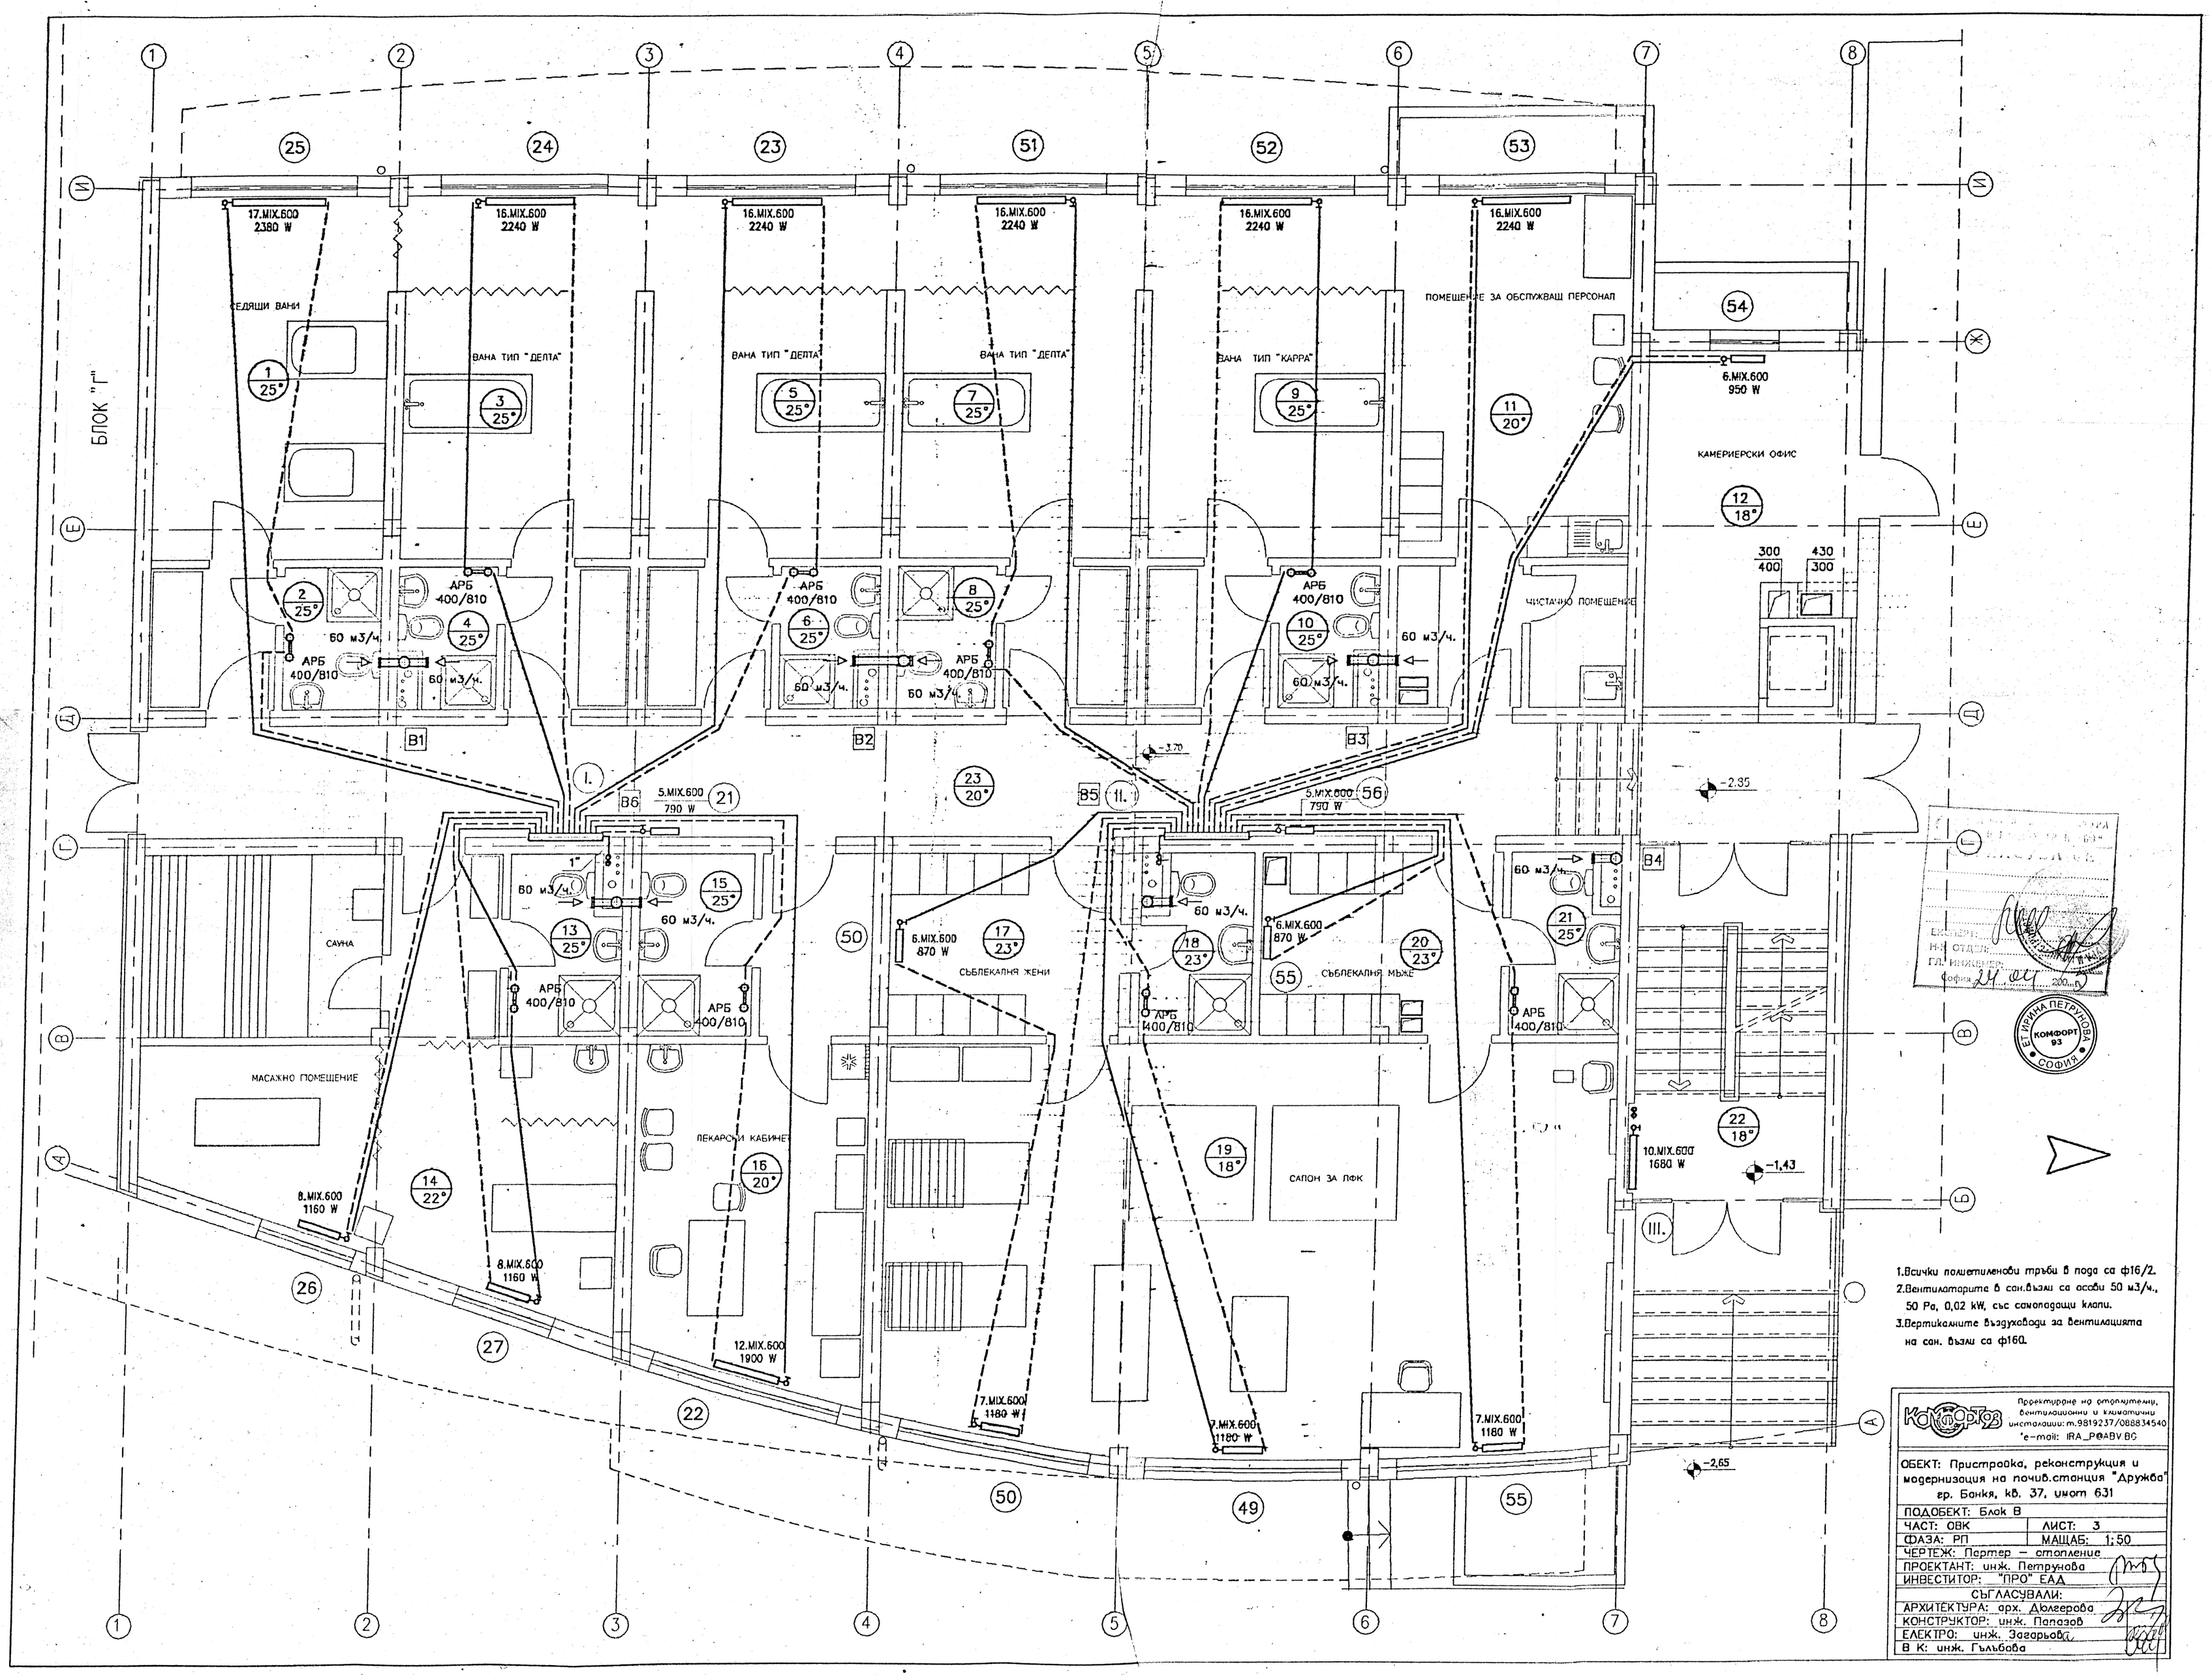

1.Всички полиетиленови тръби в пода са ф16/2.
2.Вентилаторите в сан.възли са асаби 50 м3/ч., 50 Pa, 0,02 kW, със самозатварящи клапи.
3.Вертикалните въздуховоди за вентилацията на сан. възли са ф160.

КОМФОРТ 93	Проектиране на отоплителни, вентилационни и климатични инсталации: т.9819237/0888834540 *e-mail: IRA_P@ABV.BG
ОБЕКТ: Пристройка, реконструкция и модернизация на почив.станция "Дружба" гр. Банкя, кв. 37, имот 631	
ПОДОБЕКТ: Блок В	
ЧАСТ: ОВК	ЛИСТ: 3
ФАЗА: РП	МАЩАБ: 1:50
ЧЕРТЕЖ: Партер – отопление	
ПРОЕКТАНТ: инж. Петрунова	
ИНВЕСТИТОР: "ПРО" ЕАД	
СЪГЛАСУВАЛИ:	
АРХИТЕКТУРА: арх. Дюлгерова	
КОНСТРУКТОР: инж. Папазов	
ЕЛЕКТРО: инж. Загарьова	
В К: инж. Гълъбова	