

ЛЕГЕНДА

- ВКК ВЕРТИКАЛЕН КАНАЛИЗАЦИОНЕН КЛОН
- ВТ ВОДОСТОЧНА ТРЪБА
- ПС ПОДОВ СЯЧОН
- РО РЕВИЗИОНЕН ОТВОР
- РШ РЕВИЗИОННА ШАХТА
- КАНАЛИЗАЦИЯ PVC ТРЪБИ
- КАНАЛИЗАЦИЯ ДЕБЕЛОСТЕННИ PVC ТРЪБИ
- КАНАЛИЗАЦИЯ БЕТОНОВИ ТРЪБИ

№	НАИМЕНОВАНИЕ
1	СЕРВИС ВАНИ
2	ВАННА ТИП "ДЕЛТА"
3	ВАННА ЗА МАСАЖ НА ЦЯЛО ТЯЛО ТИП "КАРРА"
4	ПОМЕЩЕНИЕ ЗА ОБСЛУЖВАЩИ ПЕРСОНАЛ
5	ПРЕДДВЕРИЕ
6	САНИТАРЕН ВЪЗЕЛ
7	ЧИСТАННО ПОМЕЩЕНИЕ
8	МАЛЪК ТОВАРЕН ЛАДНОБОР
9	КАМЕРЕРСКИ ОФИС
10	КАМЕРЕРСКИ ОФИС
11	КОРИДОР
12	САЛОН
13	МАСОЖНО ПОМЕЩЕНИЕ
14	СЪБЛЕКАЛНА ЖЕКА
15	СЪБЛЕКАЛНА ЖЕКА
16	САЛОН ЗА ЛЪК
17	ЛЕКАРСКИ КАБИНЕТ
18	ВЪНШНА СЪБЛЕКА
19	АНГЛИЙСКИ ДВОР

"ГЕОДИЗАЙН" ООД


Инвеститор: "ПРОФИЛАКТИКА, РЕХАБИЛИТАЦИЯ И ОТДИХ" ЕООД
 ОБЕКТ: ПРОЕКТИРКА, РЕКОНСТРУКЦИЯ И ПОДДЕРЖКА НА ПОЧВЕНА СТАЦИОНА "ДРИЖБА" в с. Белица, общ. Белица

ПОДЪЕМНИК: БЛОК "В" - ПРЕМАХАЛКА

ЧЕРТЕЖ: ПЛАН КАНАЛИЗАЦИОНЕН ДИПТЕР - КОТА -2,85 И -3,70

САГНАЛНИ ИНВЕСТИТОР: "ГЕОДИЗАЙН" ООД
 ГЛАВЕН ПРОЕКТИСТ: инж. Д. ДИЖЕВ
 ПРОЕКТИСТ: инж. М. ЧИПОВАК
 УТВЪРДИТЕЛ: инж. Е. ДОЛГЕВ

ЕКС. №: 1/02/2003
 ДЪЛЖНОСТ: ОБЩ. ПРОЕКТИСТ
 ЧЕРТЕЖ №: 3/6

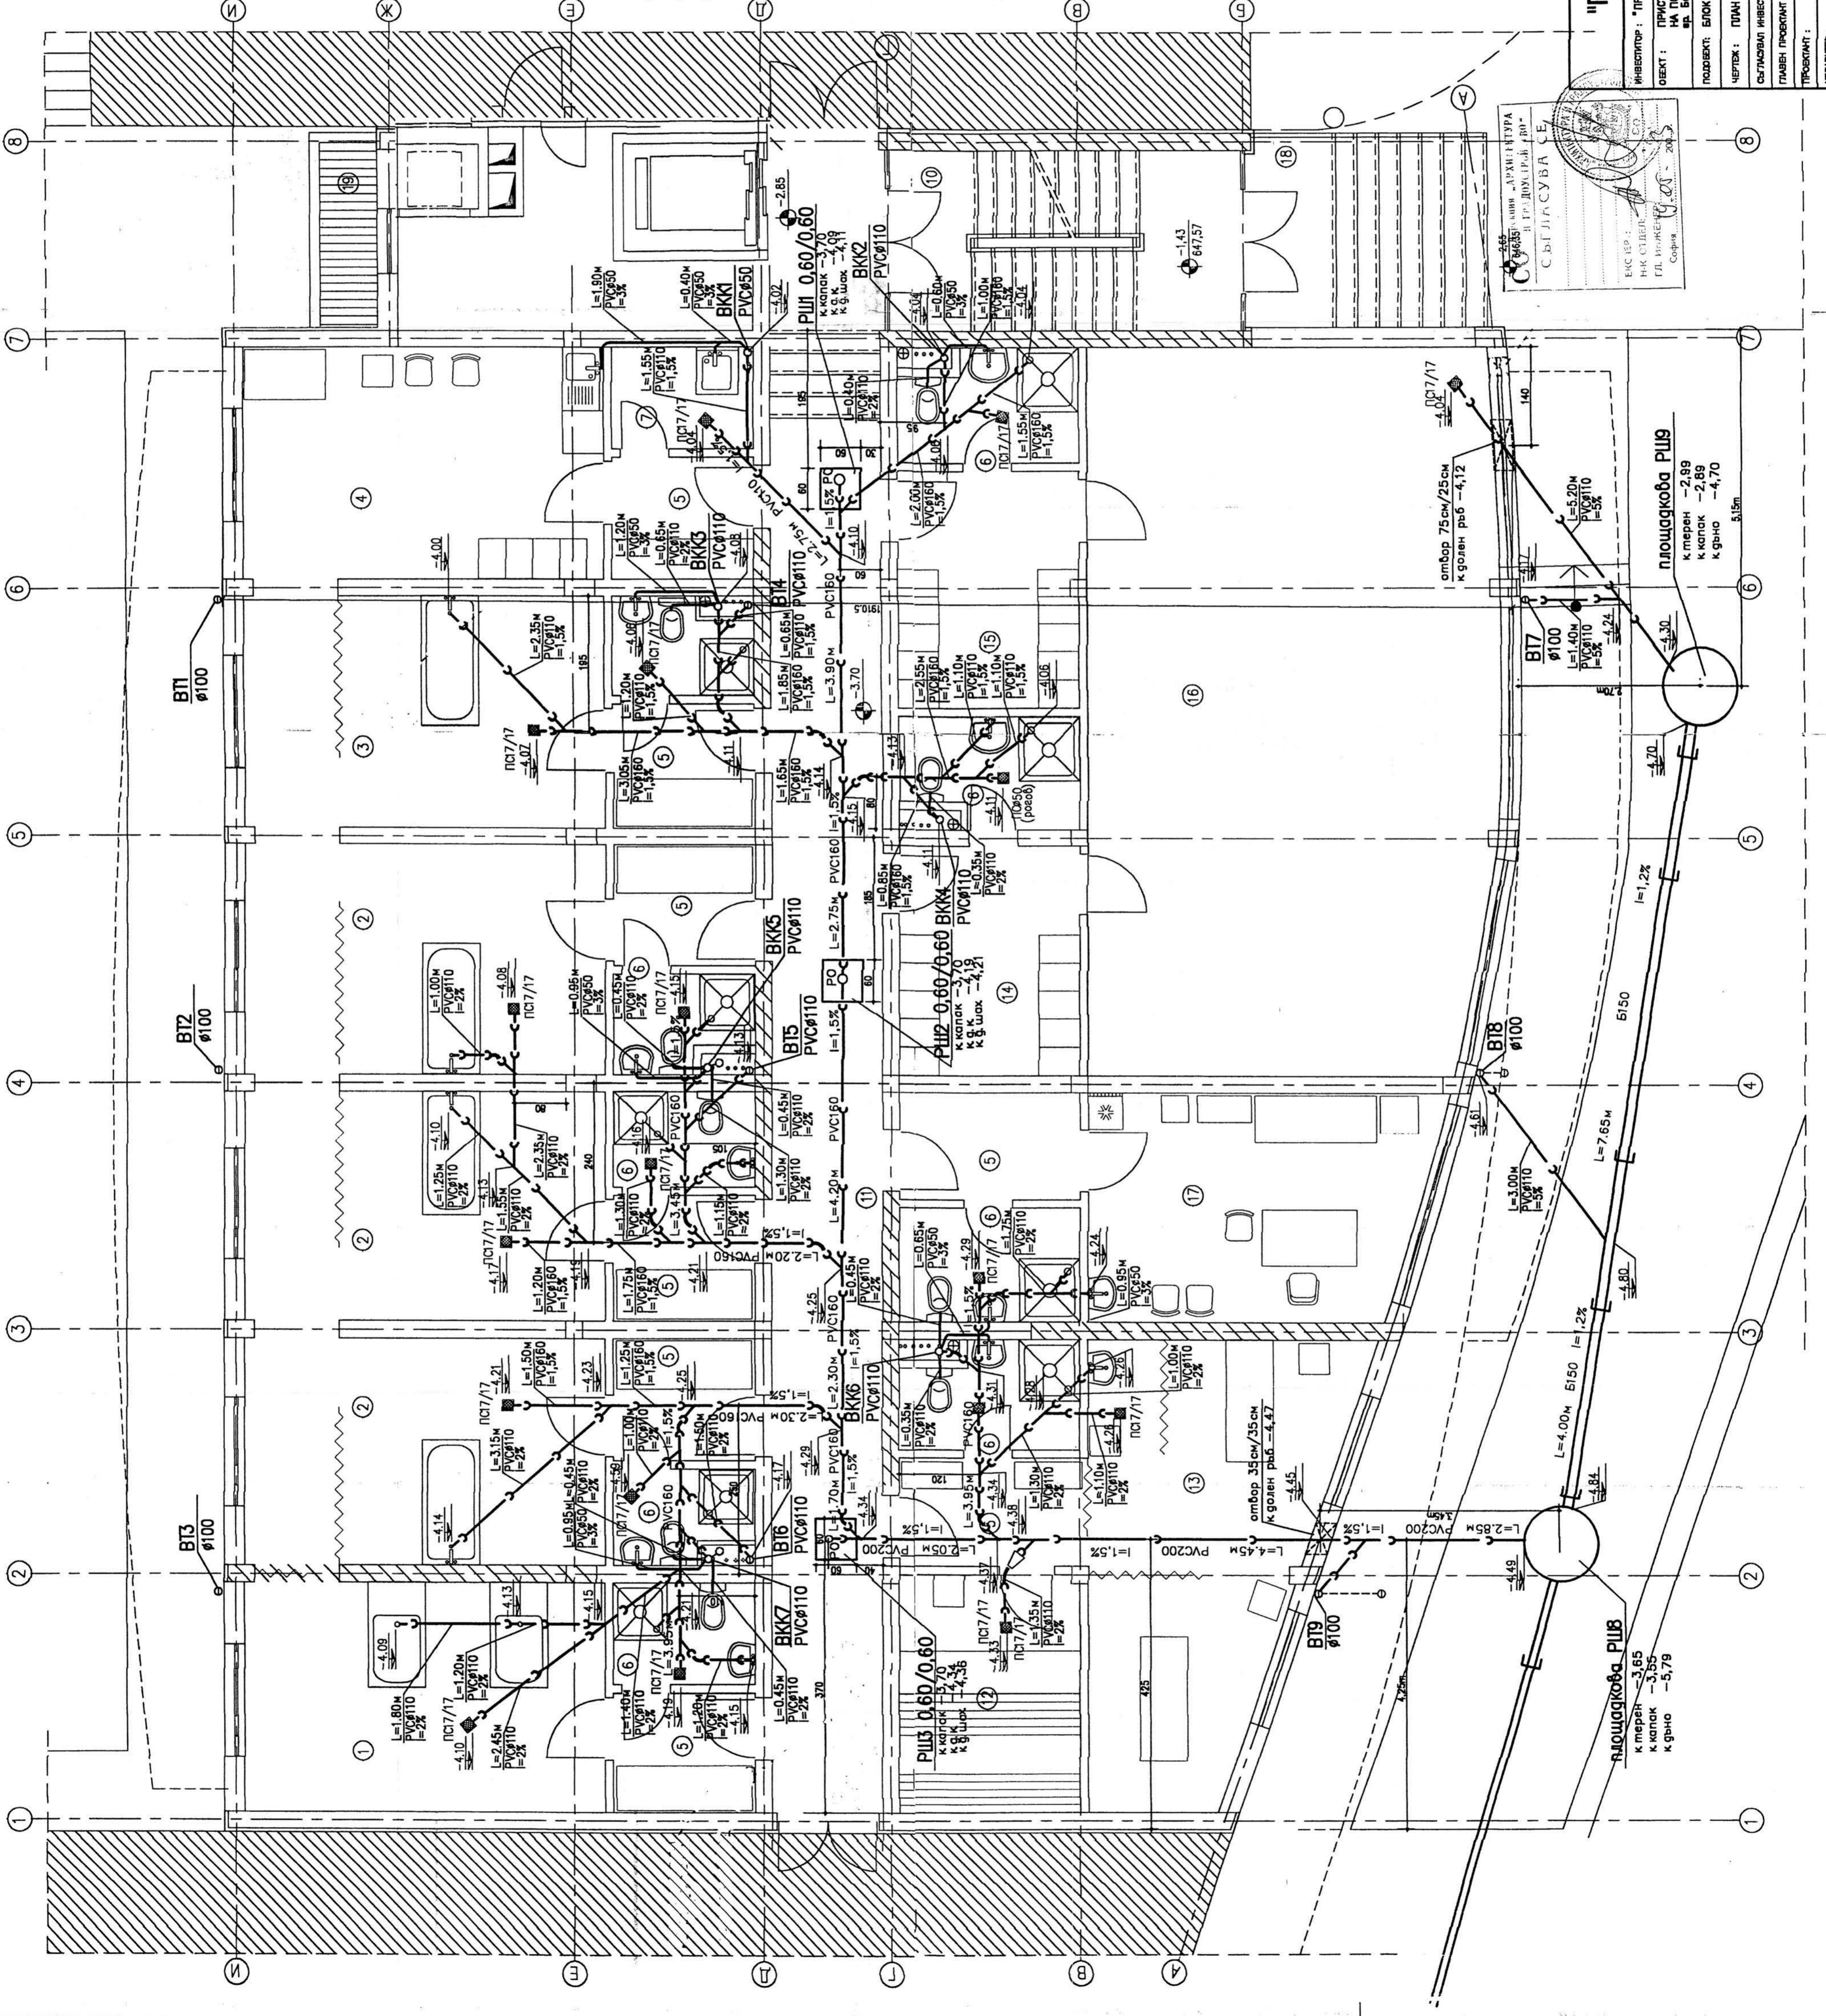

площадка PI19
 к. терен -2,89
 к. капак -2,89
 к. дно -4,70
 5,15m

площадка PI18
 к. терен -3,65
 к. капак -3,55
 к. дно -5,79

опор 75 см/25 см
 к. голем рбб -4,12

опор 35 см/35 см
 к. голем рбб -4,47