


Пояснение

Вок "Даченция" и "Пояснения" на "Приложения" 1" от застройщика
проектирования

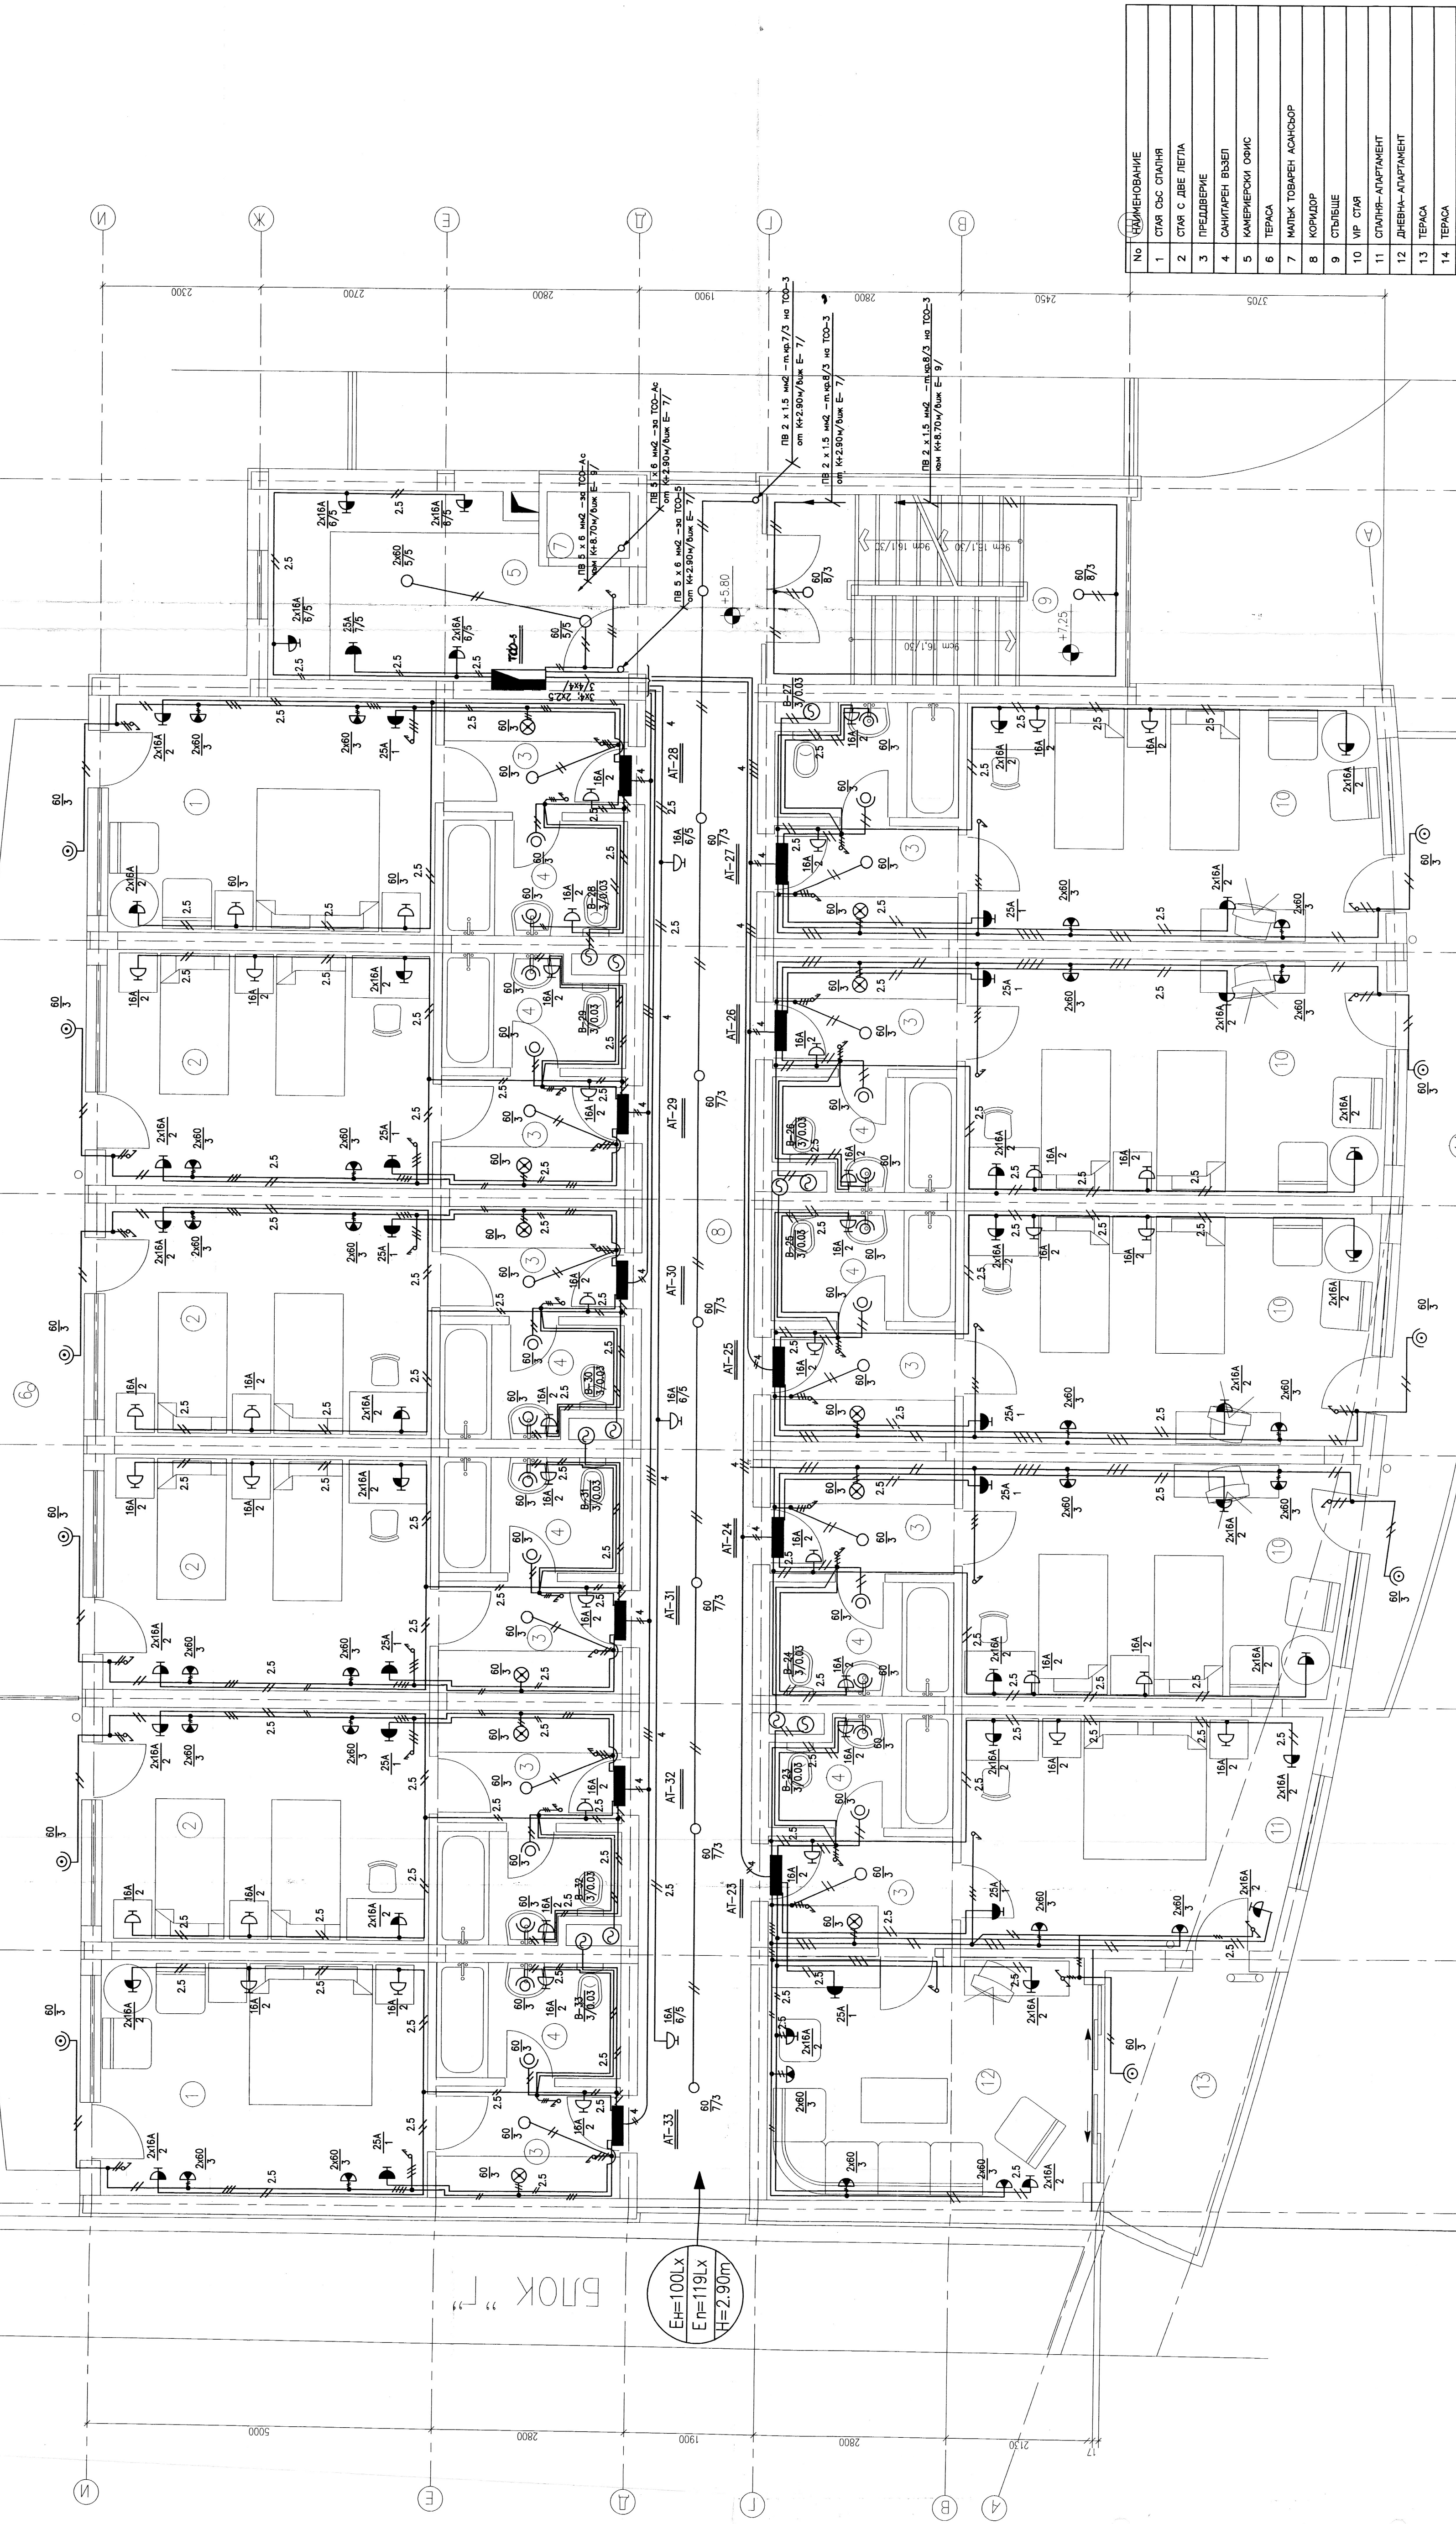

№	НАИМЕНОВАНИЕ
1	СТАНЦИЯ СЛАНЯ
2	СТАНЦИЯ С ДВЕ ЛЕТА
3	ПРЕДВЕРЬ
4	САНИТАРЕН ВЪЗЕЛ
5	КАМЕРИОНИ ОФИС
6	ТЕРАСА
7	МАЛКА ТОВАРЕН АСАНДОР
8	КОРИДОР
9	СТУПЕНЕ
10	МР СТАЯ
11	СПАЛНЯ-АПАРТАМЕНТ
12	ДНЕВНА-АПАРТАМЕНТ
13	ТЕРАСА
14	ТЕРАСА

"ТЕОДЗИ" ООД

ИНВЕСТИТОР : "ПРОФИЛАКТИКА, РЕХАБИЛИТАЦИЯ И РЕКОНСТРУКЦИЯ" ЕАД	ФАЗА :
ОБЪКТ : ПРОЕКТ НА РЕКОНСТРУКЦИЯ И МОДЕРНИЗАЦИЯ НА ПОЧИВНА СТАНЦИЯ "ДУЖИЦА" в р. Ботев, кв. 37, имот 431	РП
ПОДЪЕКТ : БЛОК "Б"	МАЩЕБ : 1:50
ЧЕРТЕЖ : СИЛОВИ ЕЛ И ДИИ ИТА 7 ЕТАЖ КОТА +5.80	ЧАСТ : ЕП
СЪЛЪЖАВА ИНВЕСТИТОР : "ТЕОДЗИ" ООД	АРХ : К
ПЛАМЕН ПРОЕКТАНТ : ОБ : ВАНГЕРОВА	ДАНЪ : XI.2001
ПРОЕКТАНТ : ИМ : К. ЗАКАРОВА	ЧЕРТЕЖ №
ИПРАВИТЕЛ : ИМ : Е. ДИЛГЕРОВА	БЛАНК : Е-8/19