


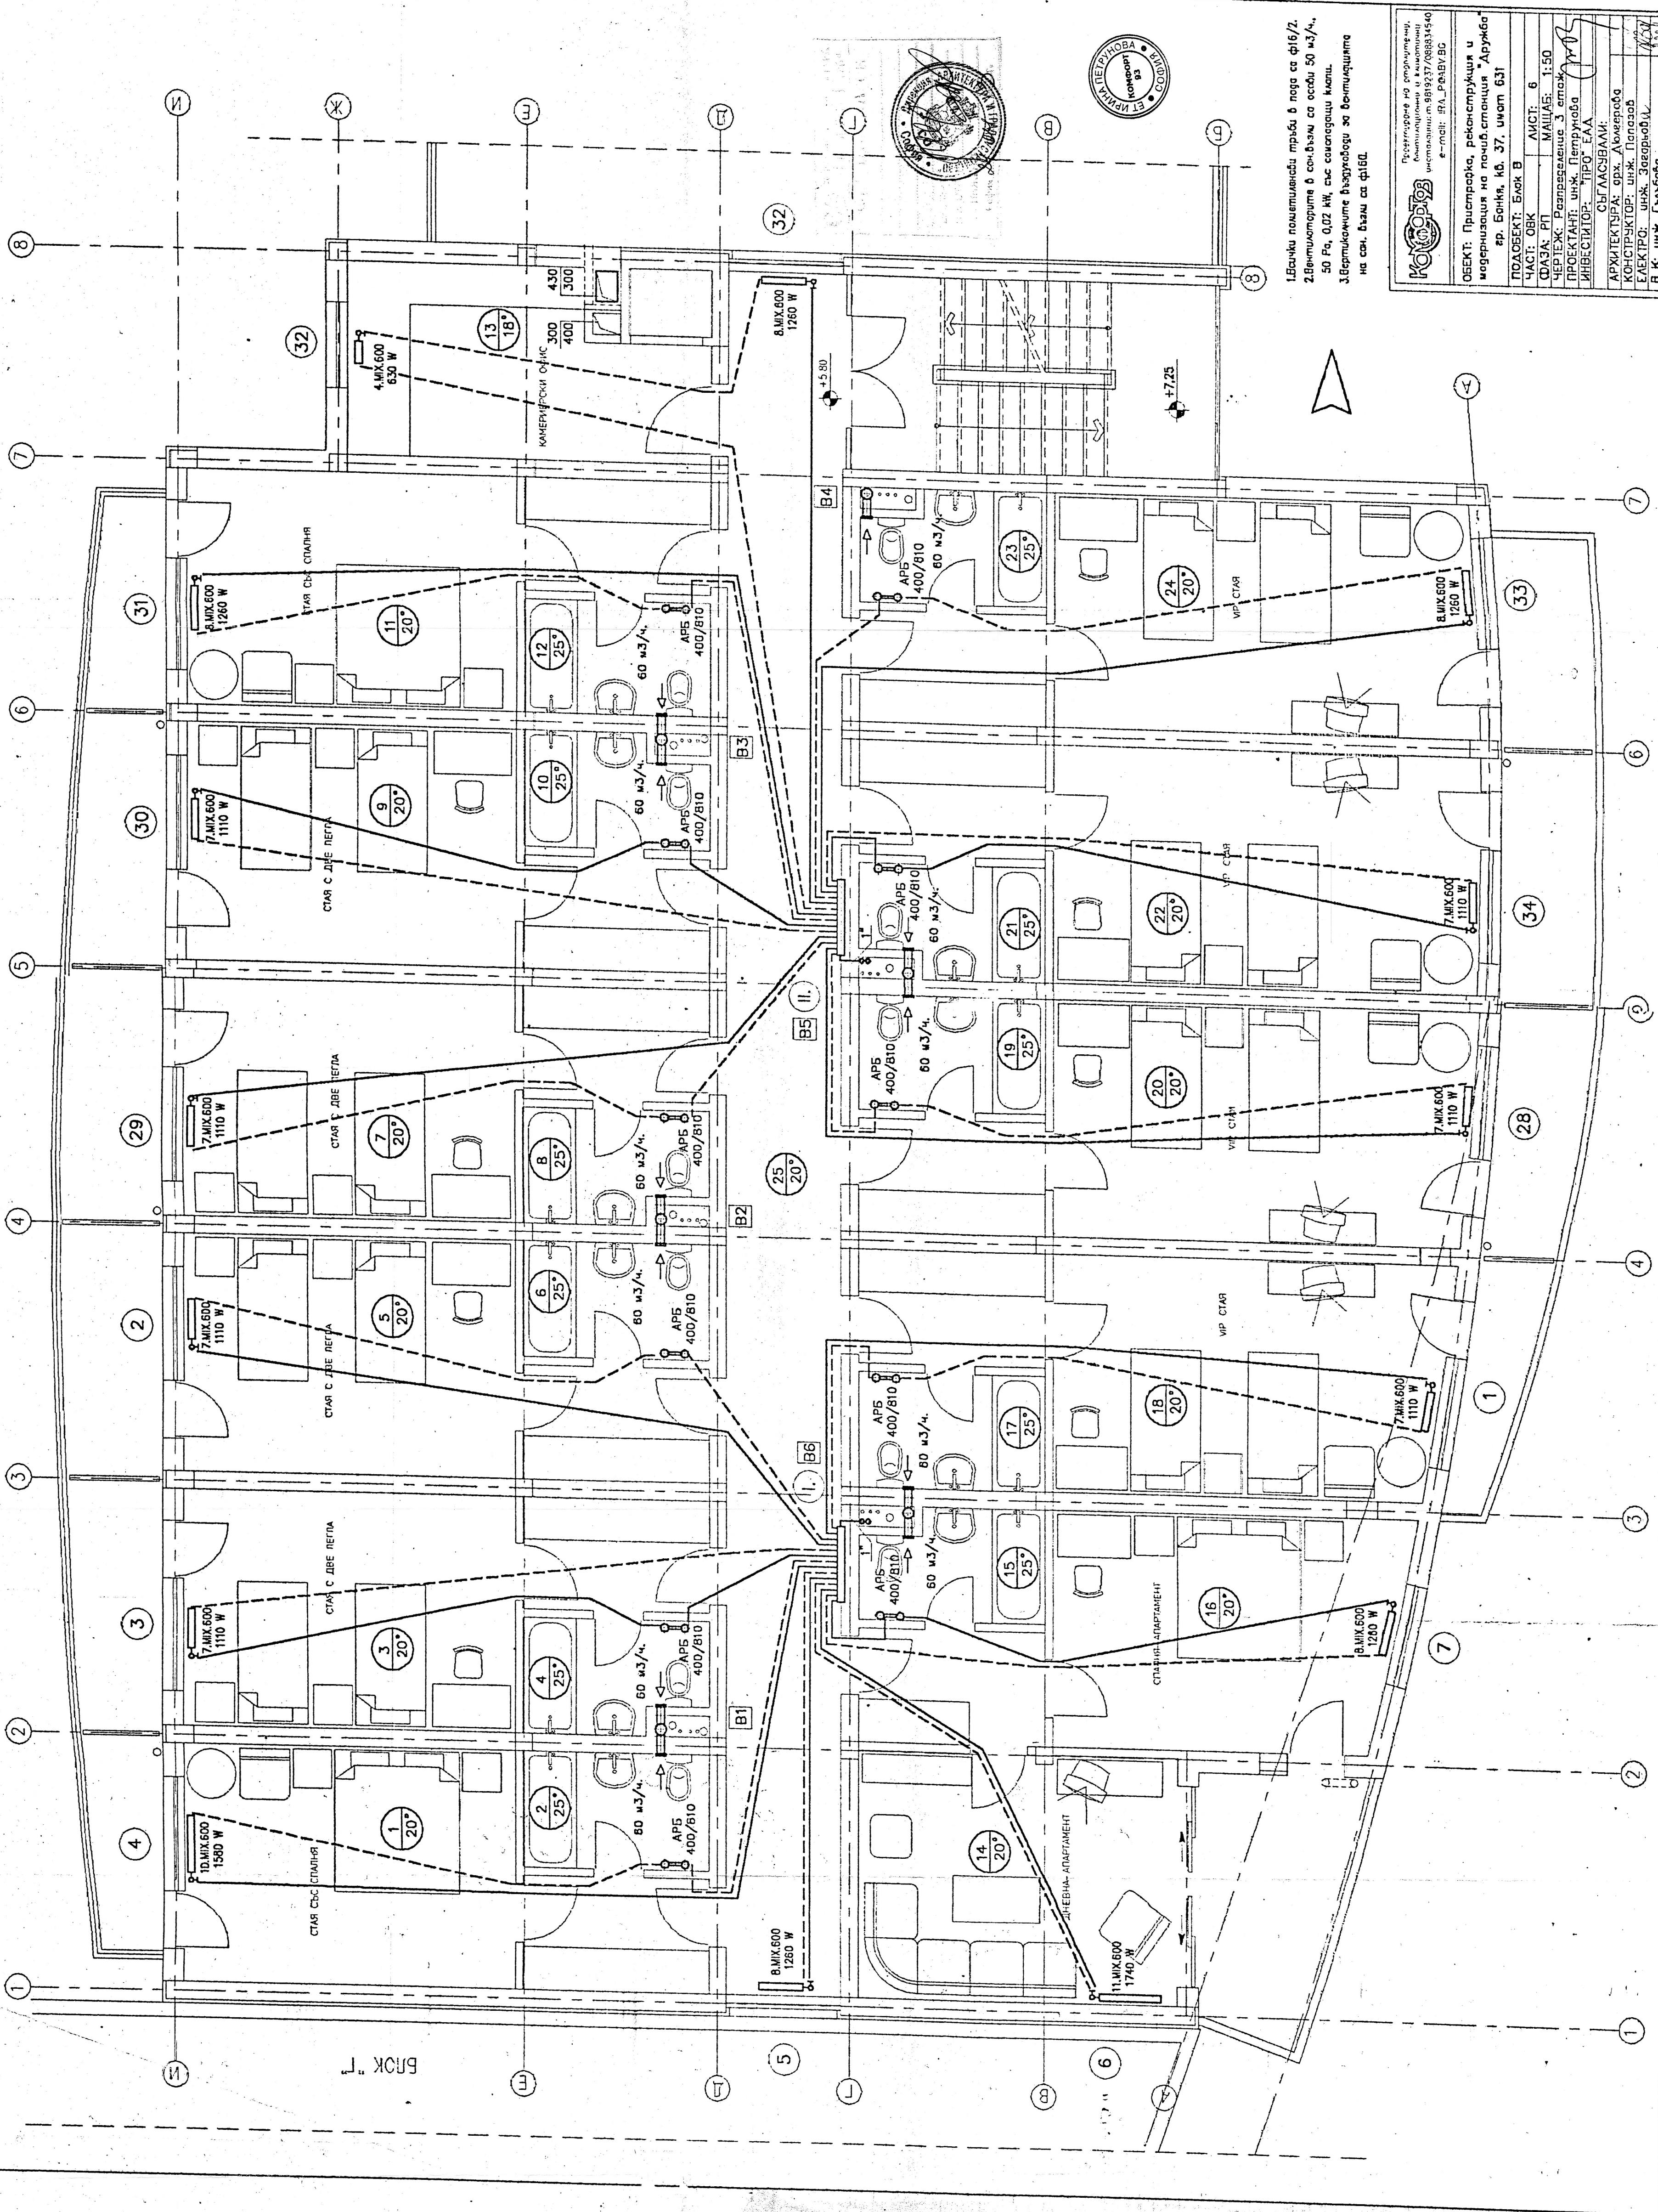

1.Бачки полиетиленови торби в поља са ф16/2.
2.Вентилатори в сеп.бачви са осови 50 м3/ч.
50 Рз, 0,02 кВт, със самонагнати вентил.
3.Вентилатори вентилатори за вентилација
на сеп. бачви са ф160.

Консепт
Проектиране на сградите,
инженерство и архитектура
инсталации ст.981937/08831540
е-мел: ifa_p@yay.bg

**ОБЕКТ: Пристройка, реконструкция и
модернизация на почистилница "Дружба"
вд. Баня, кб. 37, шом 631**

ПОДЛОЖКА: Блок В	ЛИСТ: 6
ЧАСТ: ОБК	МАЩАБ: 1:50
ОБРАЗ: РП	ЧЕРТЕЖ: Разпределение 3 етаж
ПРОЕКТАНТ: инж. Петрунова	ИНВЕСТИТОР: ТИПО ЕАА
СЪГЛАСУВАНИ:	
АРХИТЕКТУРА: грж. Любомира	
КОНСТРУКТОР: инж. Пенелоп	
ЕЛЕКТРО: инж. Златарска	
В.К. инж. Гълъбова	