


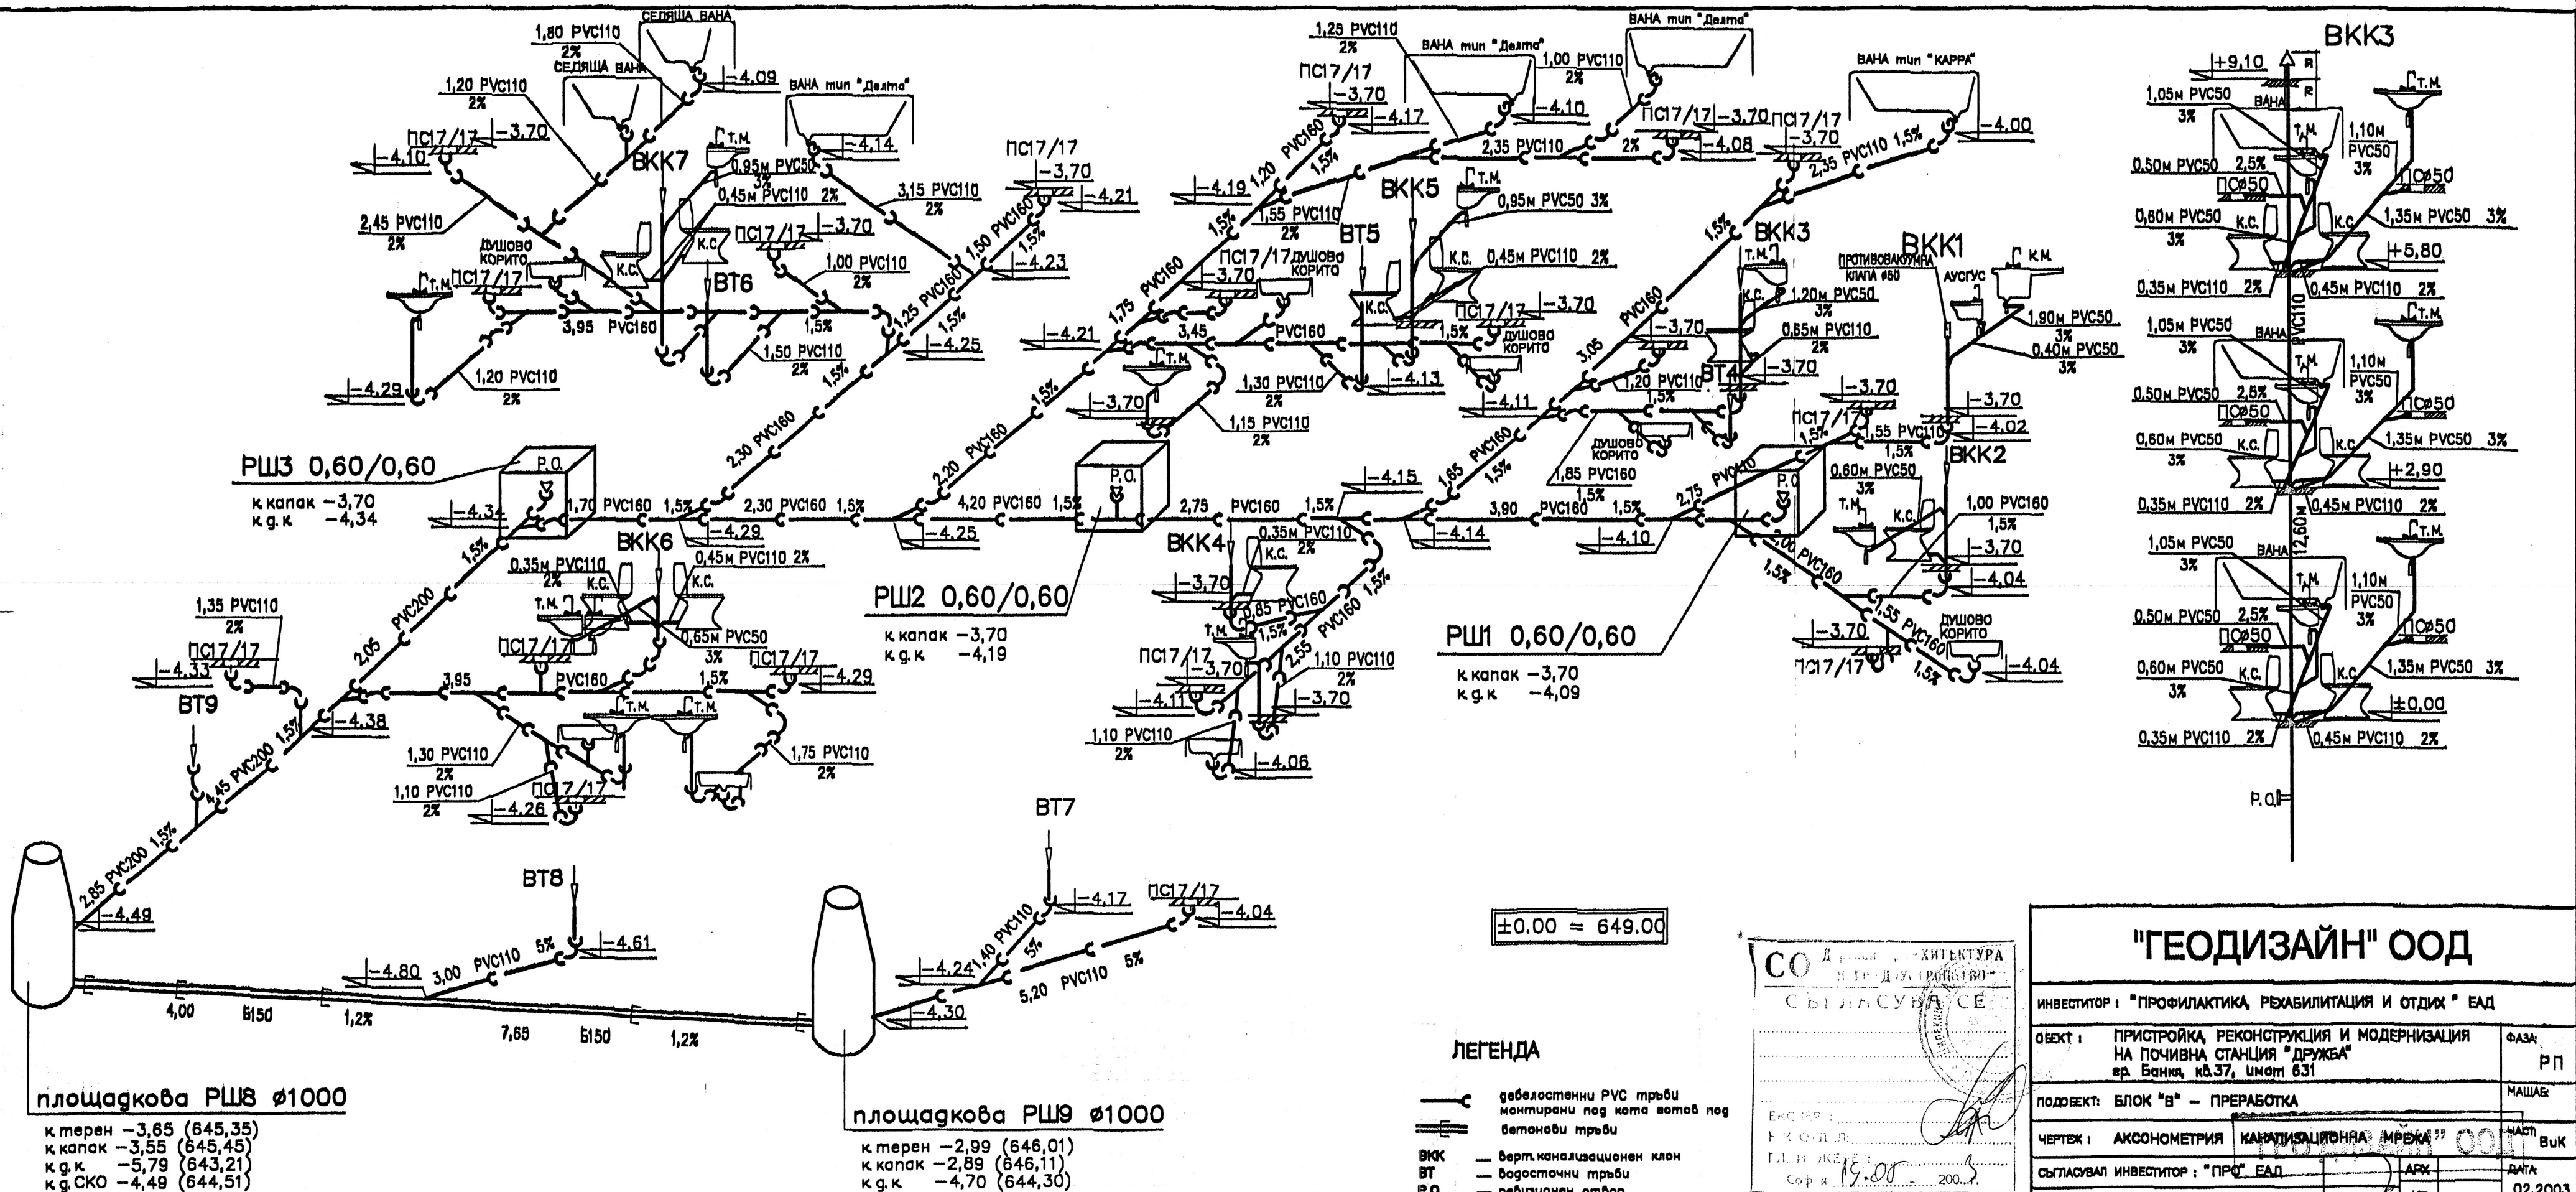

СО Д. ДИОЛГЕРОВА - АРХИТЕКТУРА
И УРБАНИСТИКА
СЪЛАСУВА СЕ

ЕКСТЕР:
Р.О. Д. ДИОЛГЕРОВА
Г.Л. И. ДИОЛГЕРОВА
Ср. 19.00 200...

"ГЕОДИЗАЙН" ООД			
ИНВЕСТИТОР: "ПРОФИЛАКТИКА, РЕХАБИЛИТАЦИЯ И ОТДИХ" ЕАД			
ОБЕКТ:	ПРИСТРОЙКА, РЕКОНСТРУКЦИЯ И МОДЕРНИЗАЦИЯ НА ПОЧИВНА СТАНЦИЯ "ДРУЖБА" гр. Баня, кв. 37, уч. 631	ФАЗА:	РП
ПОДОбЕКТ:	БЛОК "В" - ПРЕРАБОТКА	МАШАБ:	
ЧЕРТЕЖ:	АКСОНОМЕТРИЯ	КАНАЛИЗАЦИОННА МРЕЖА	ВУК
СЪЛАСУВАЛ ИНВЕСТИТОР:	"ПРО" ЕАД	АРХ:	Д. ДИОЛГЕРОВА
ГЛАВЕН ПРОЕКТАНТ:	арх. Д. ДИОЛГЕРОВА	К:	02.2003
ПРОЕКТАНТ:	инж. М. ГЪЛБОВА	ОВ:	ЧЕРТЕЖ №
УПРАВИТЕЛ:	инж. Е. ДИОЛГЕРОВА	ЕП:	6/6
		МТ:	